



名称	寸法	力所	取付場所
電動スライダ-曲面黑板 アルミ枠/ホ-ロ-ク-リン無地	W3,600×H1,200		

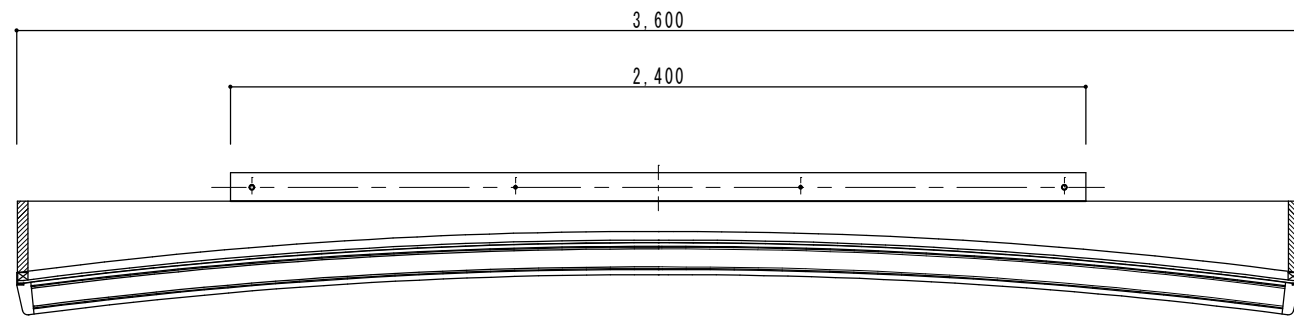


平面図 (S=1/20)

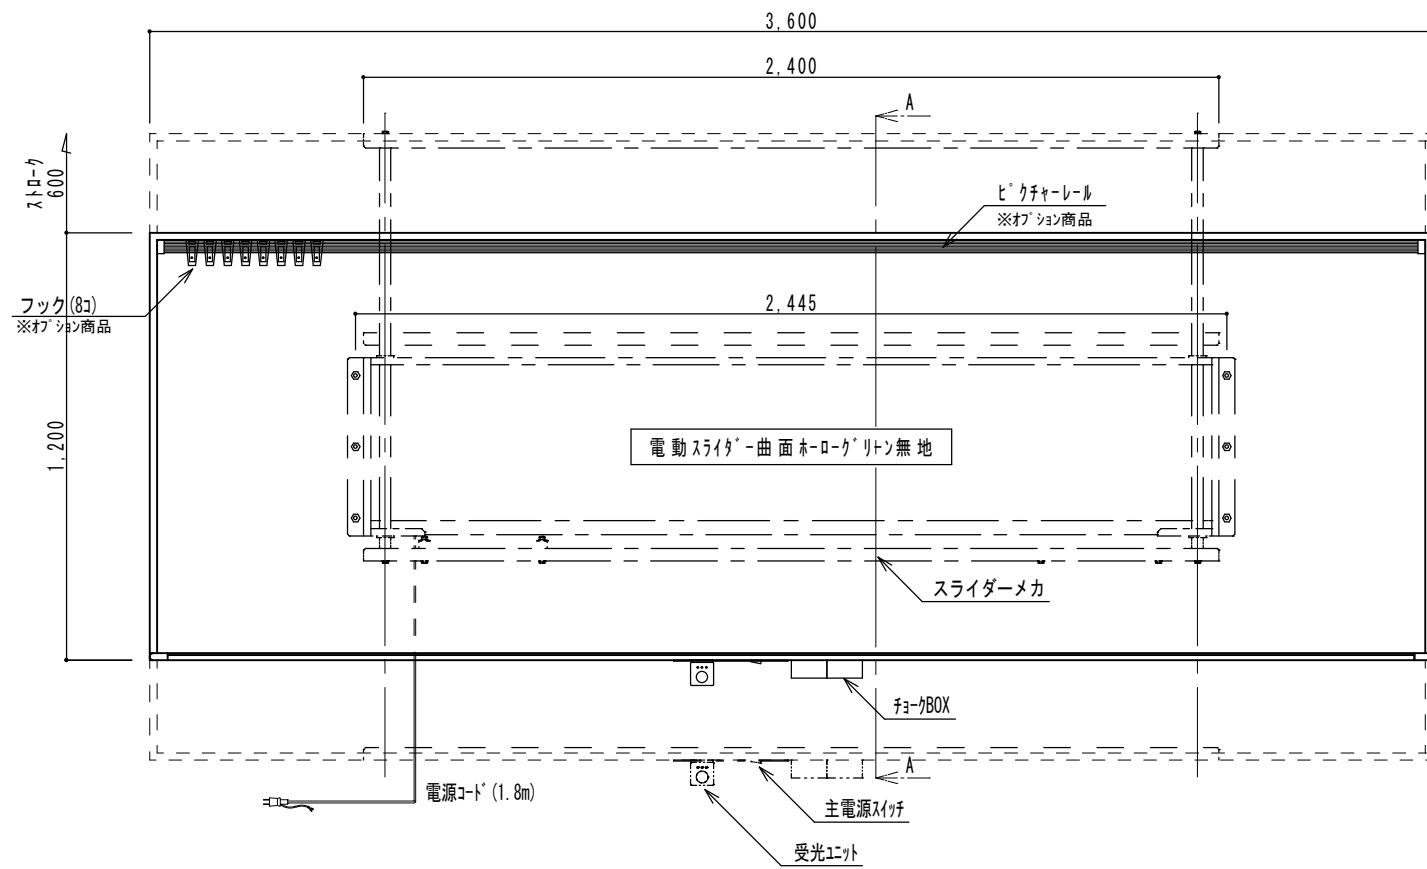

姿図 (S=1/20)

【電動昇降スライダー仕様】

取付黑板サイズ：W3600×H1200 40～45kgf
 動作ストローク：600mmストローク
 操作：赤外リモコン式 押し切り動作
 質量：約45kg

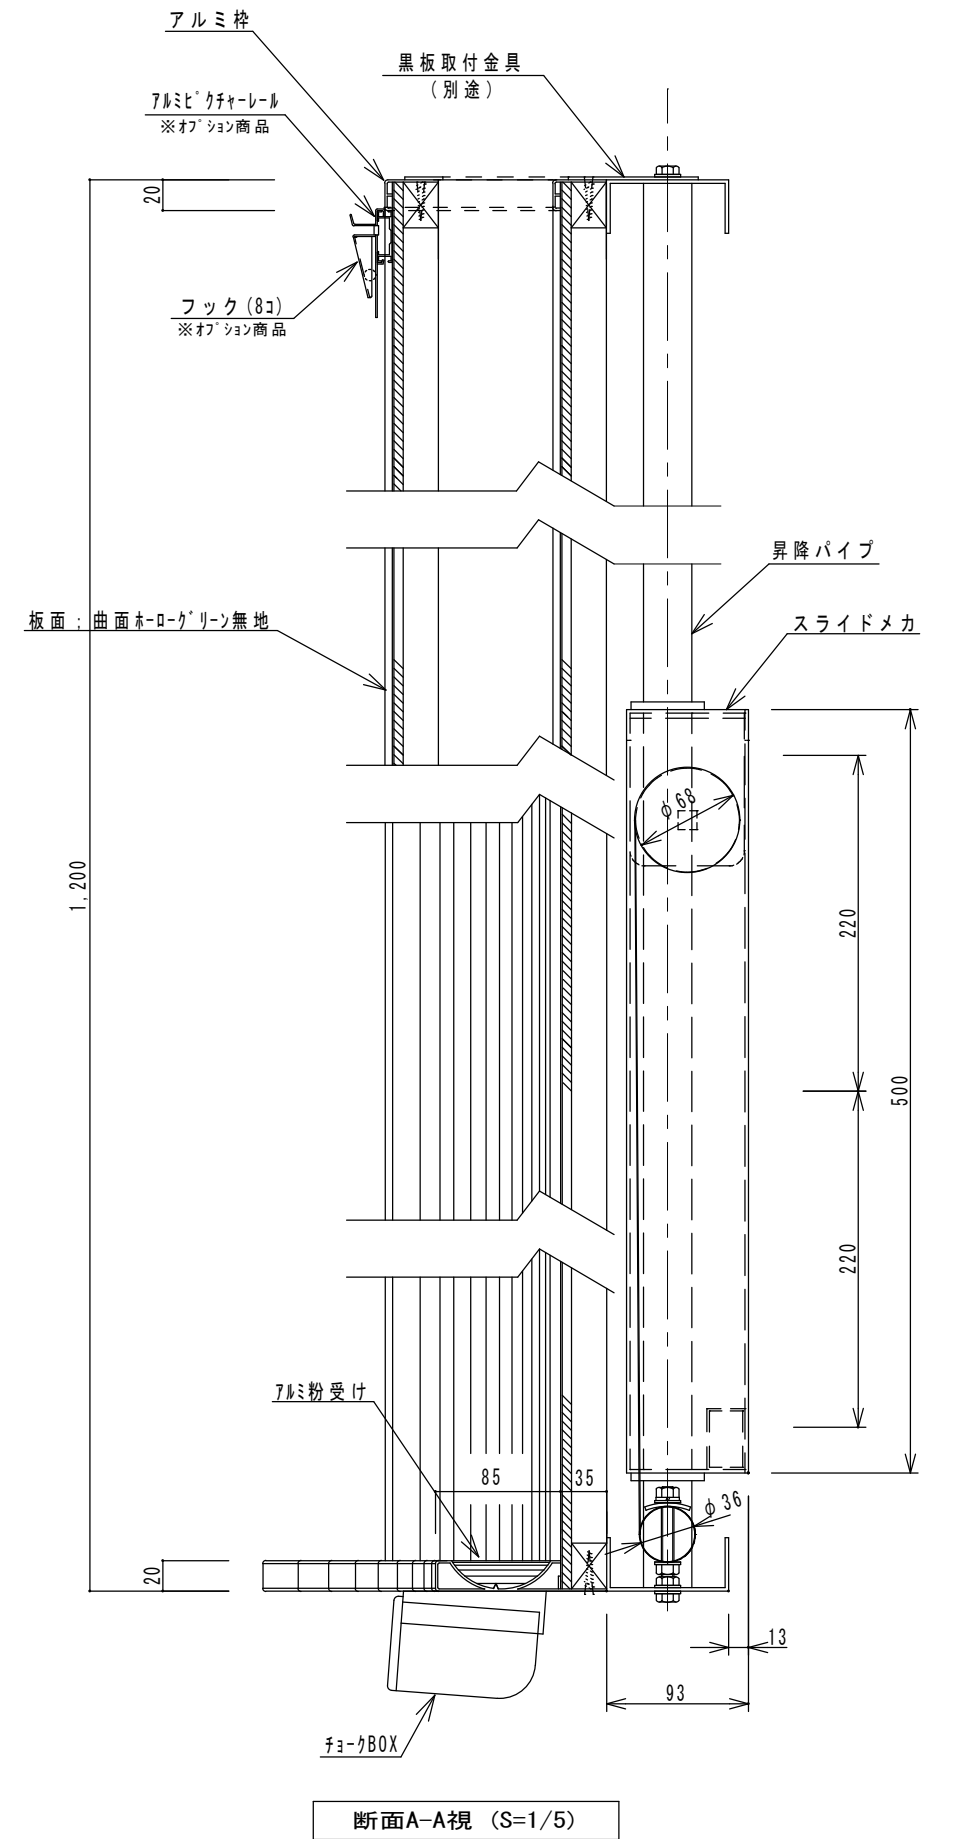

断面A-A視 (S=1/5)

備考

OSBEE 株式会社 オーエスビー 沖縄
 TEL 098-921-7577
 FAX 098-936-5211

型式	BE3612CNA-FC11B-P
工事名称	
図面名称	電動黑板昇降装置詳細図

縮尺	1/5, 1/20
日付	

図面番号	
------	--