



名称	寸法	力所	取付場所
電動スライダ-曲面白板 アルミ枠/ホ-ロ-ホワイト無地	W3,600×H1,200		

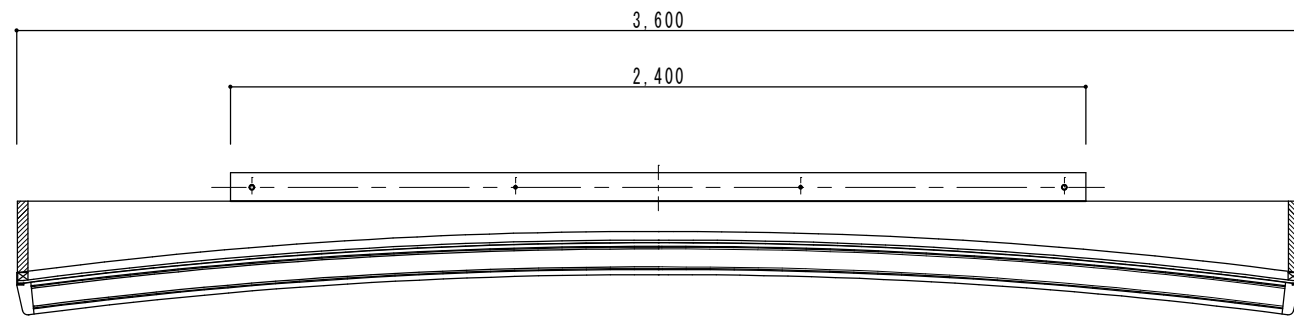


平面図 (S=1/20)

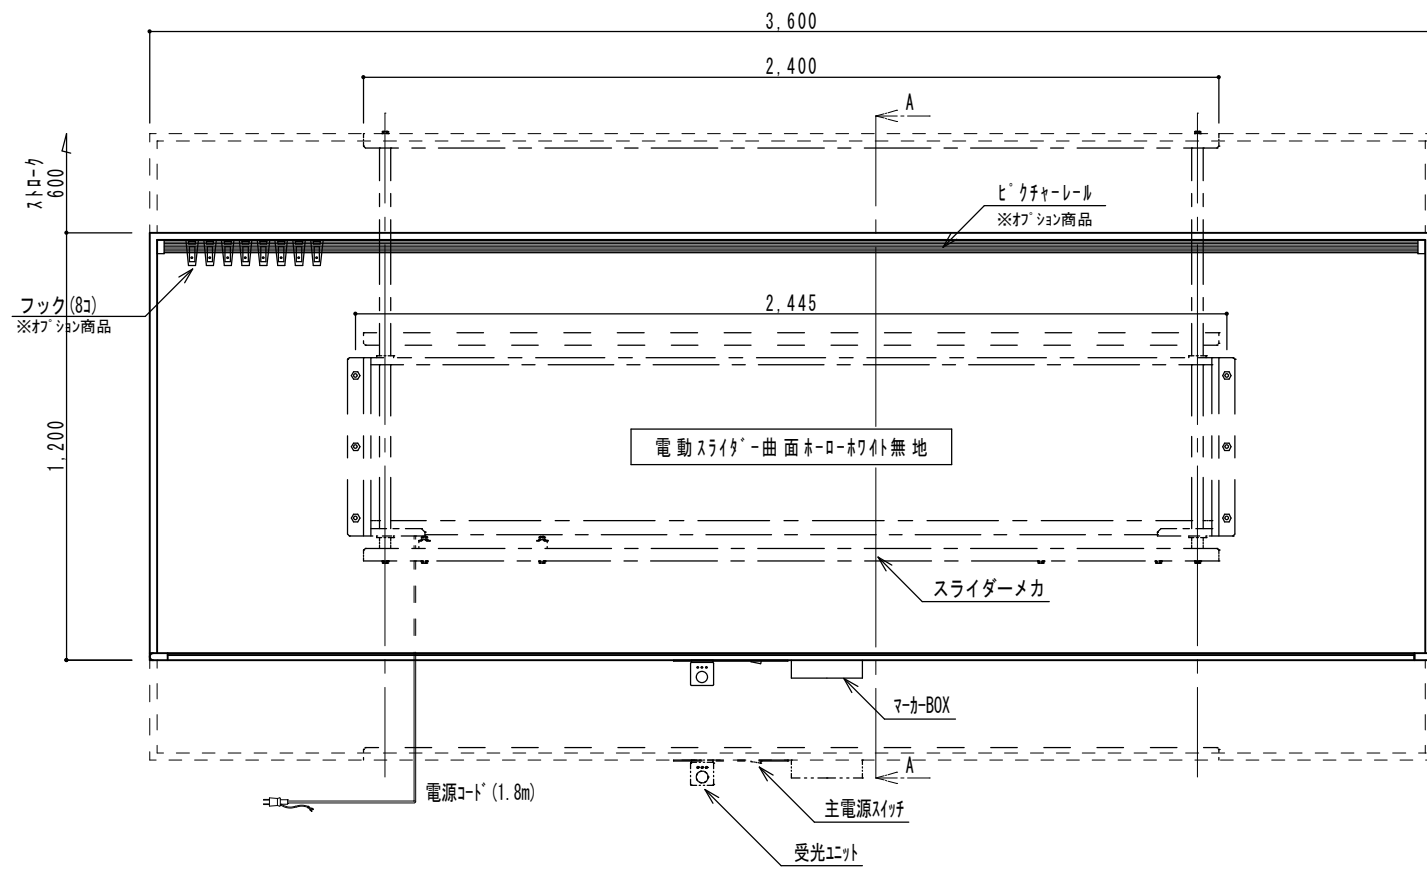

姿図 (S=1/20)

【電動昇降スライダ-仕様】

取付黒板サイズ: W3600×H1200 40~45kgf  
 動作ストローク: 600mmストローク  
 操作: 赤外線リモコン式 押し切り動作  
 質量: 約45kg

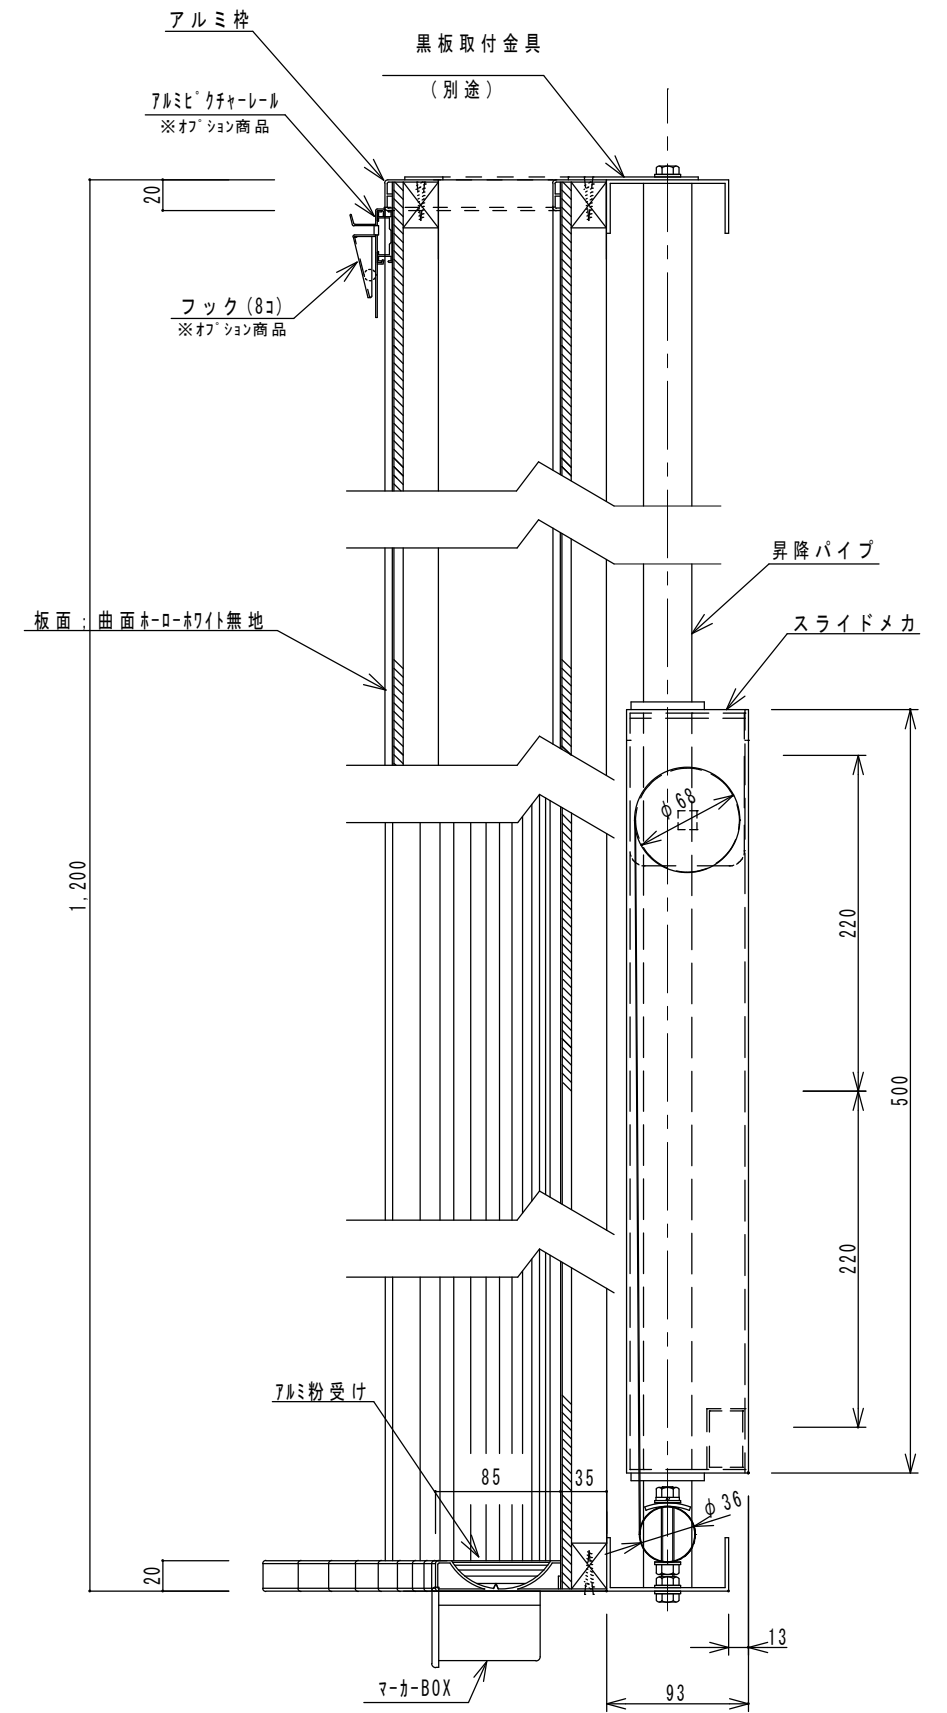

断面A-A視 (S=1/5)

備考

OSBEE 株式会社 オーエスビー 沖縄  
 TEL 098-921-7577  
 FAX 098-936-5211

型式  
 BE3612CNA-FC11W-P

工事名称  
 図面名称  
 電動白板昇降装置詳細図

縮尺 1/5, 1/20	図面番号
日付	