
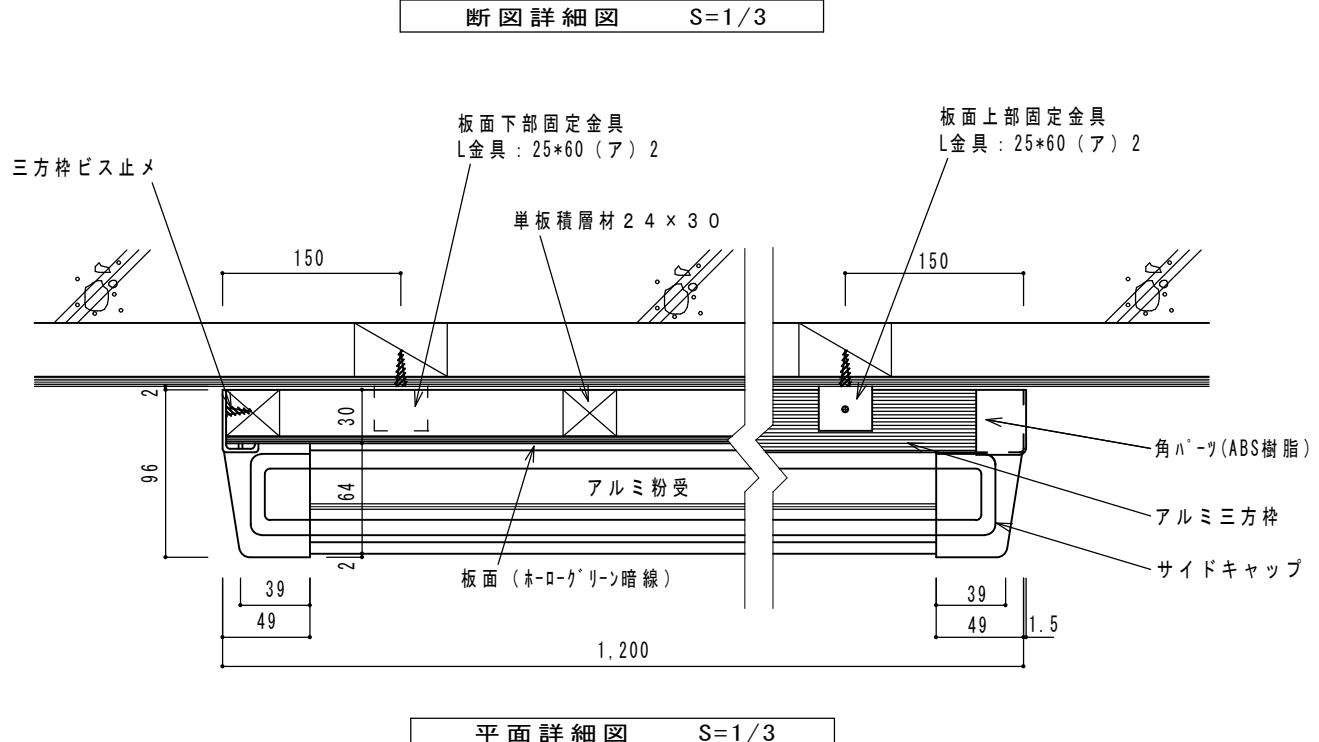
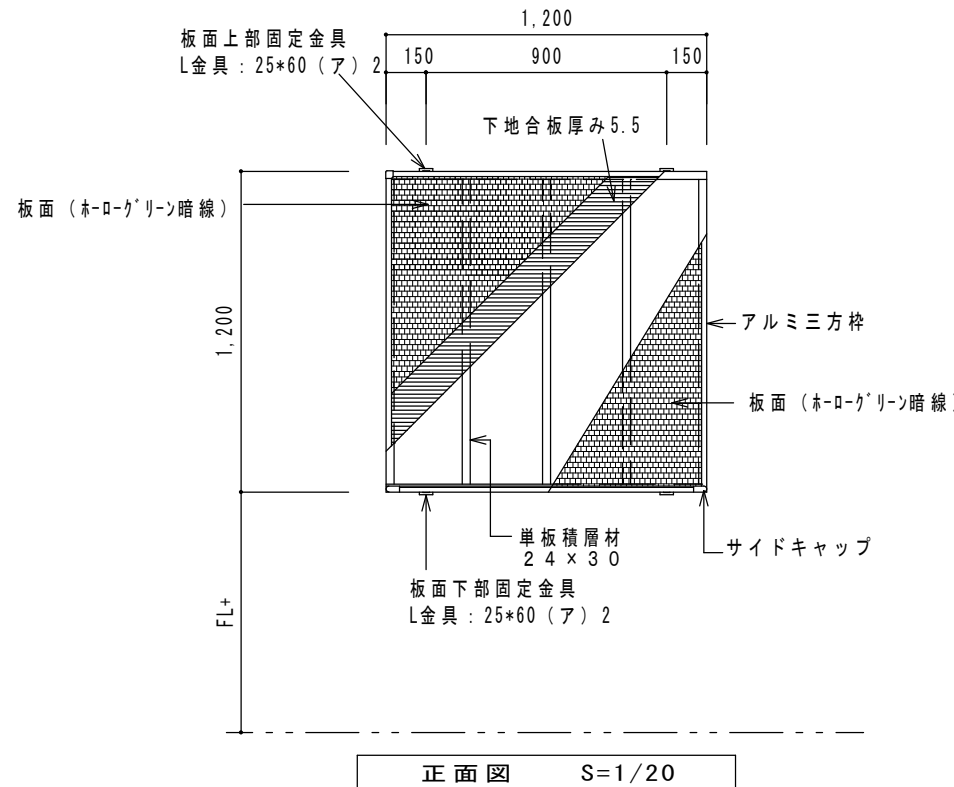
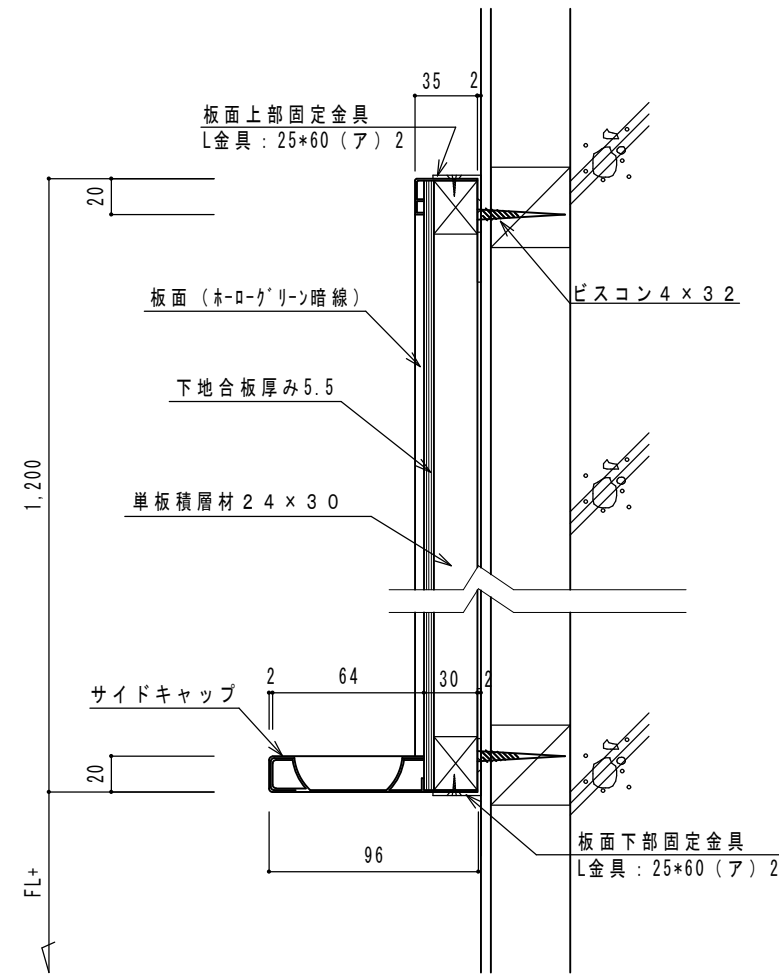


名称	寸法	力所	取付場所
平面黒板 アルミ枠/ホーローグリーン暗線入り	1,200×H1,200		

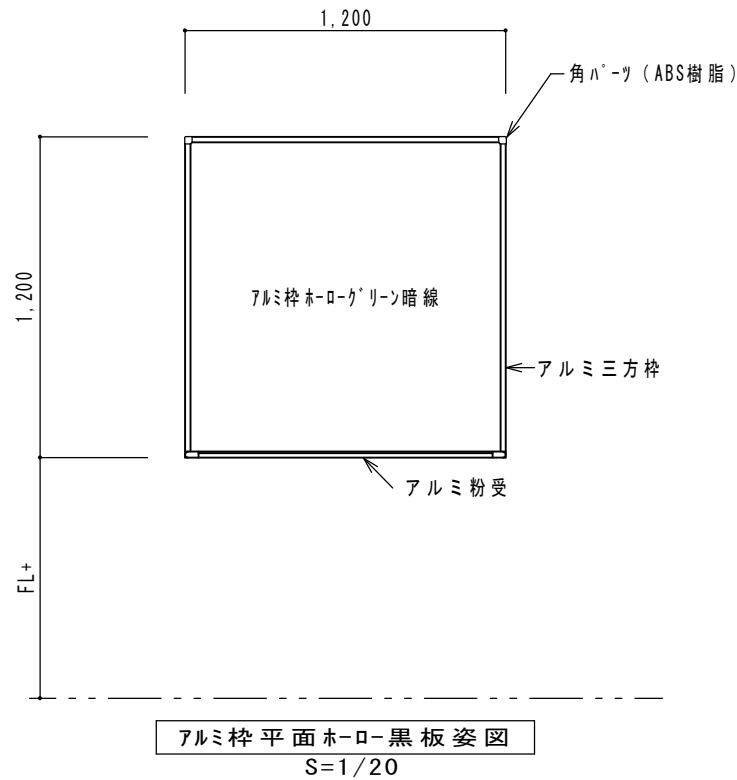

備考	<b>株式会社 オーエスビー沖縄</b> TEL 098-921-7577 FAX 098-936-5211	型式	工事名称	縮尺	図面番号
		BF1212FDA-FC11B	平面黒板	1/3, 1/20	
			図面名称	日付	
			平面黒板詳細図		