




名称	寸法	力所	取付場所
平面黒板 アルミ枠/スチール枠リン暗線入り	1,200×H1,200		

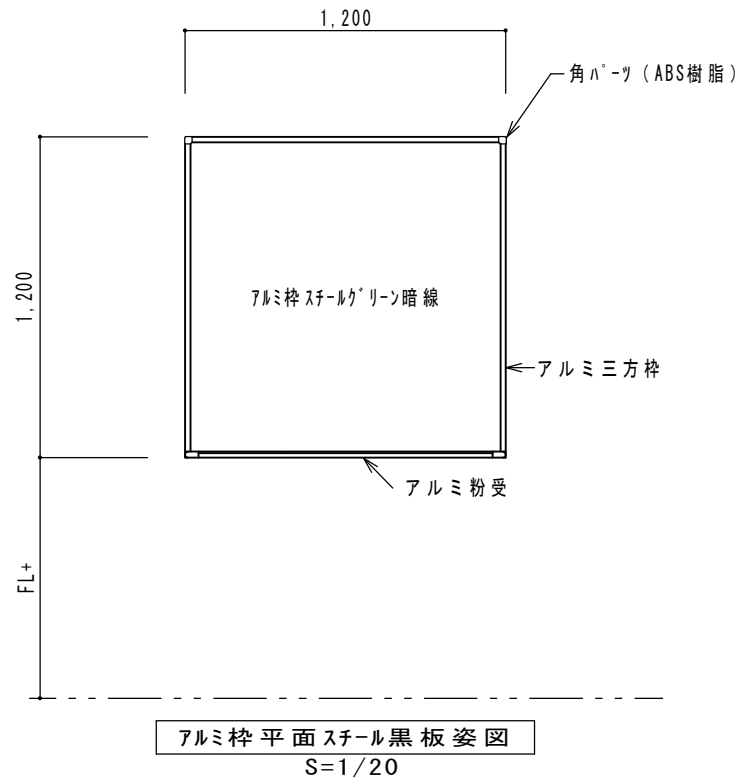


アルミ枠平面スチール黒板姿図 S=1/20

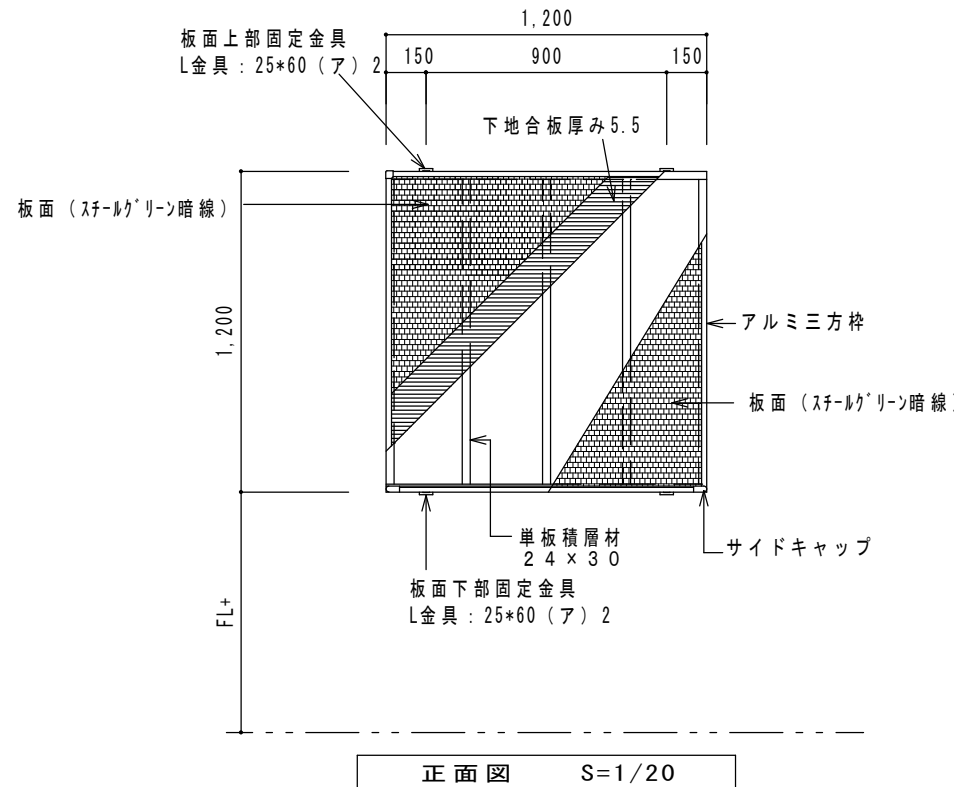

正面図 S=1/20

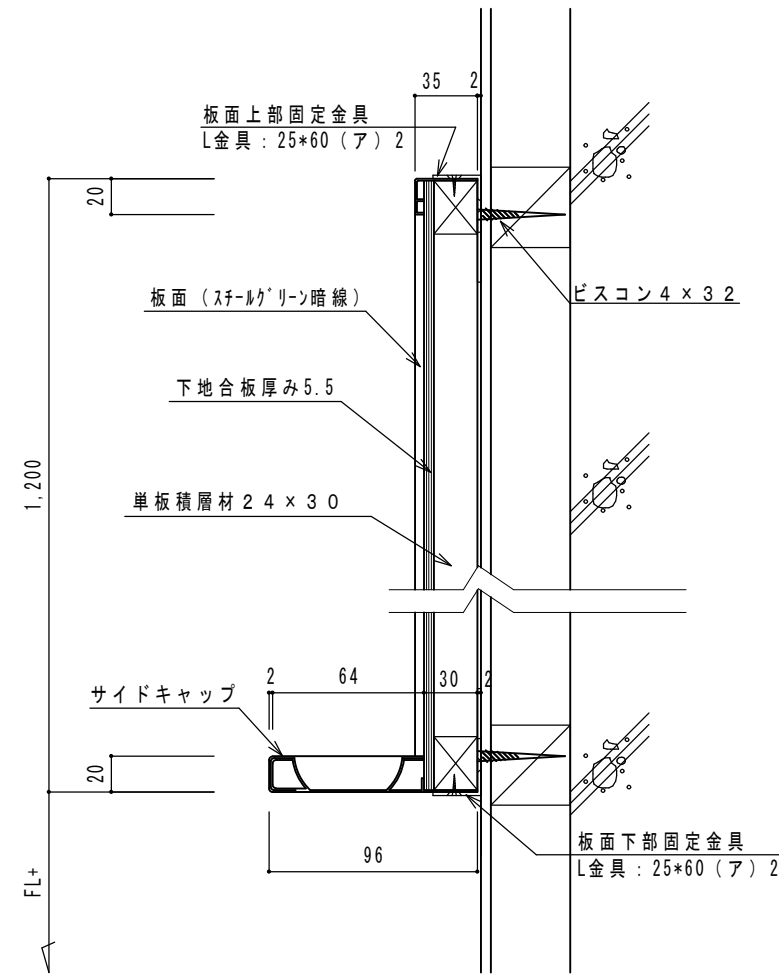

断面詳細図 S=1/3

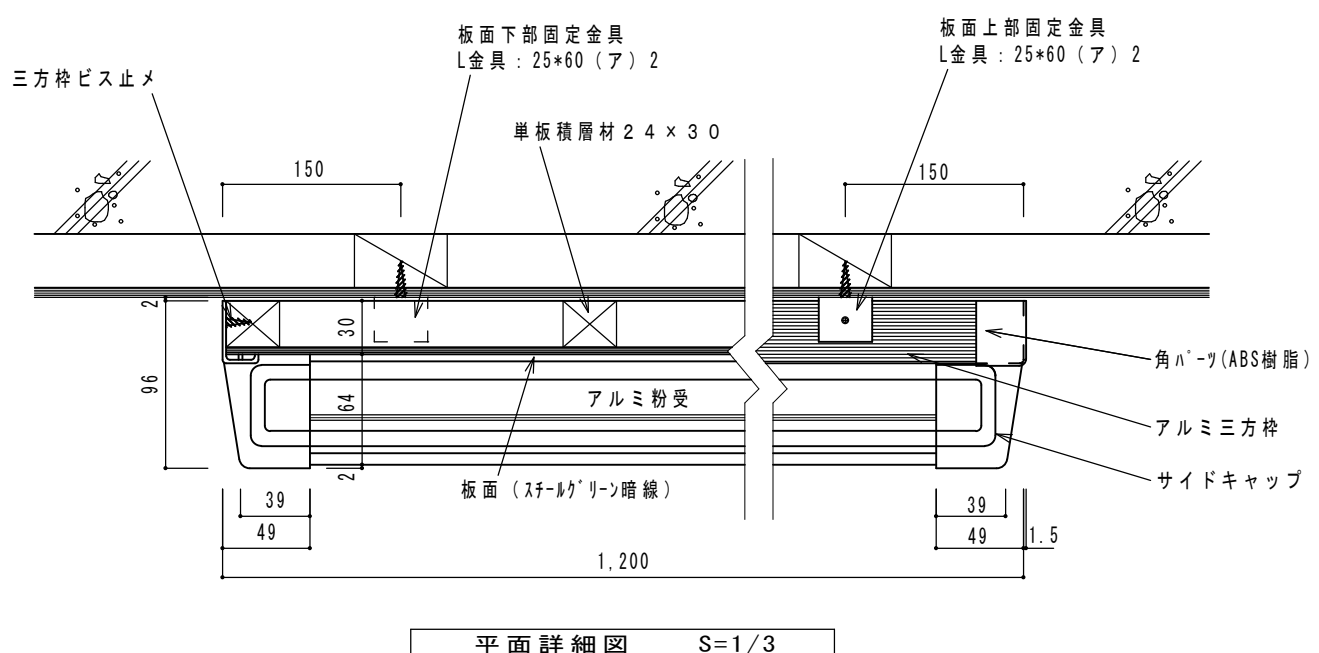

平面詳細図 S=1/3

備考	株式会社 オーエスビー 沖縄 TEL 098-921-7577 FAX 098-936-5211	型式	BF1212FDA-PS11B	工事名称	平面黒板詳細図	縮尺	1/3, 1/20	図面番号
						日付		