
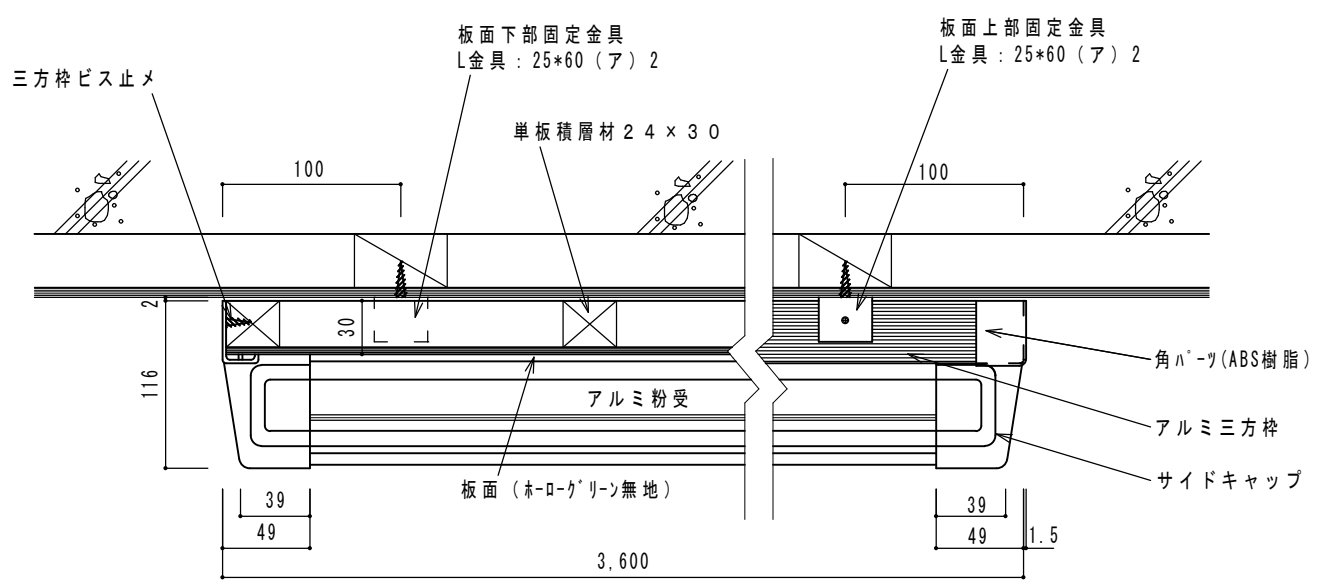
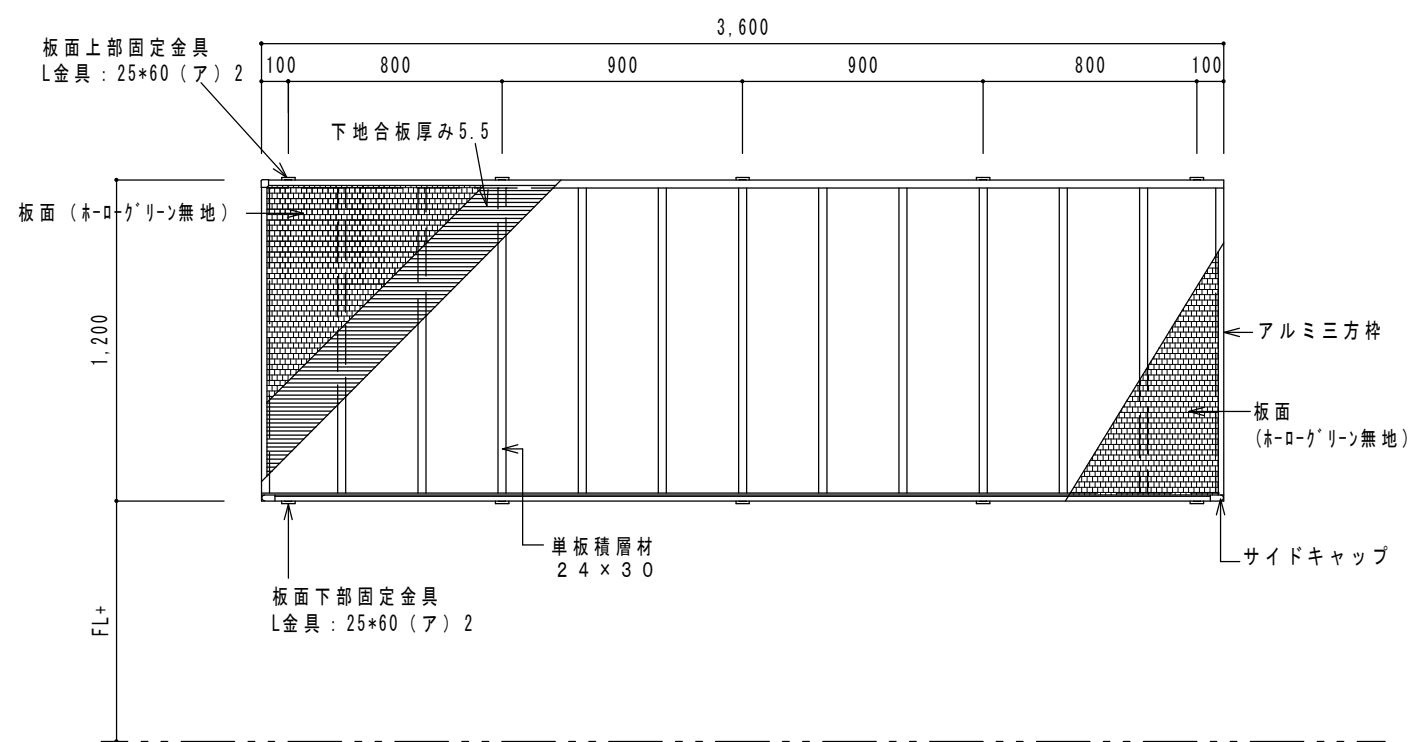
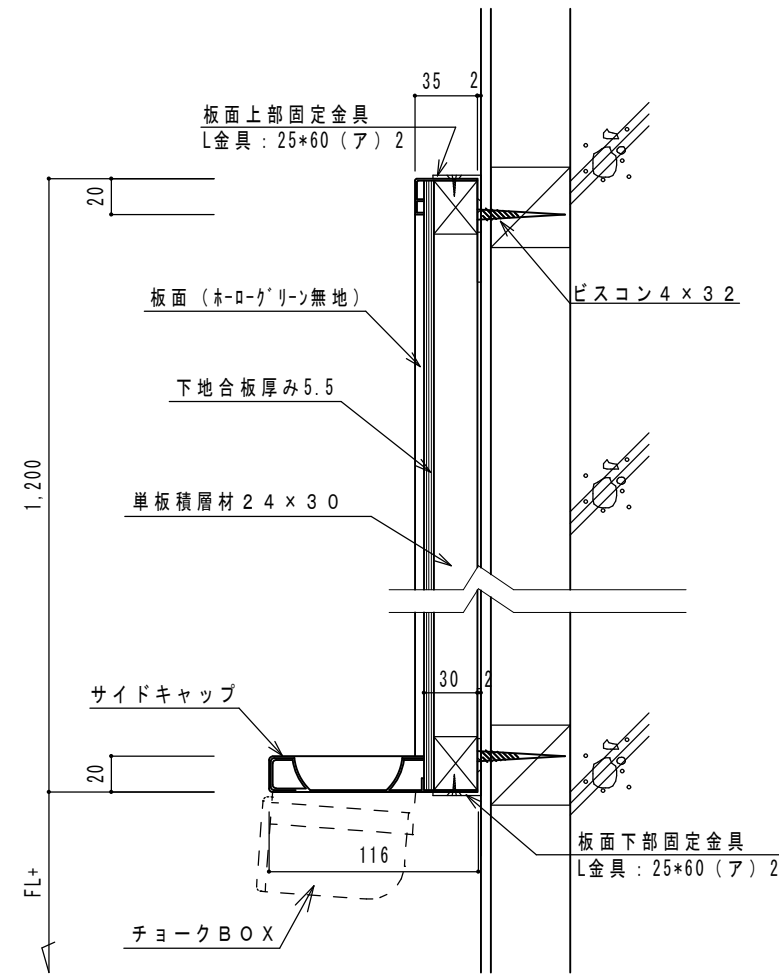


名称	寸法	力所	取付場所
平面黒板 アルミ枠/ホ-ロ-ケ-リン無地	3,600×H1,200		

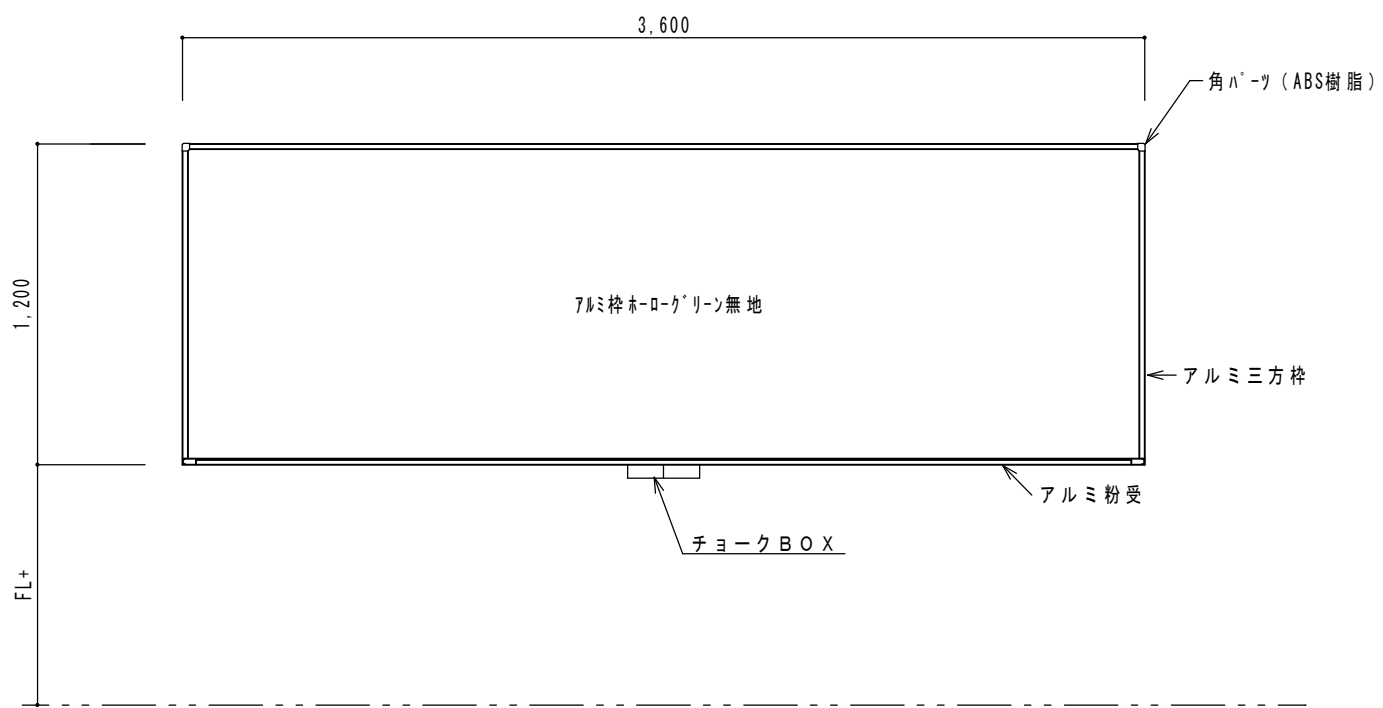

備考	<b>株式会社 オーエスビー沖縄</b> TEL 098-921-7577 FAX 098-936-5211	型式	BF3612FNA-FC11B	工事名称	縮尺 1/3, 1/20	図面番号
				図面名称		