




名称	寸法	力所	取付場所
平面黒板 アルミ枠/ホ-ロ-ク <sup>®</sup> リン無地	5,400×H1,200		

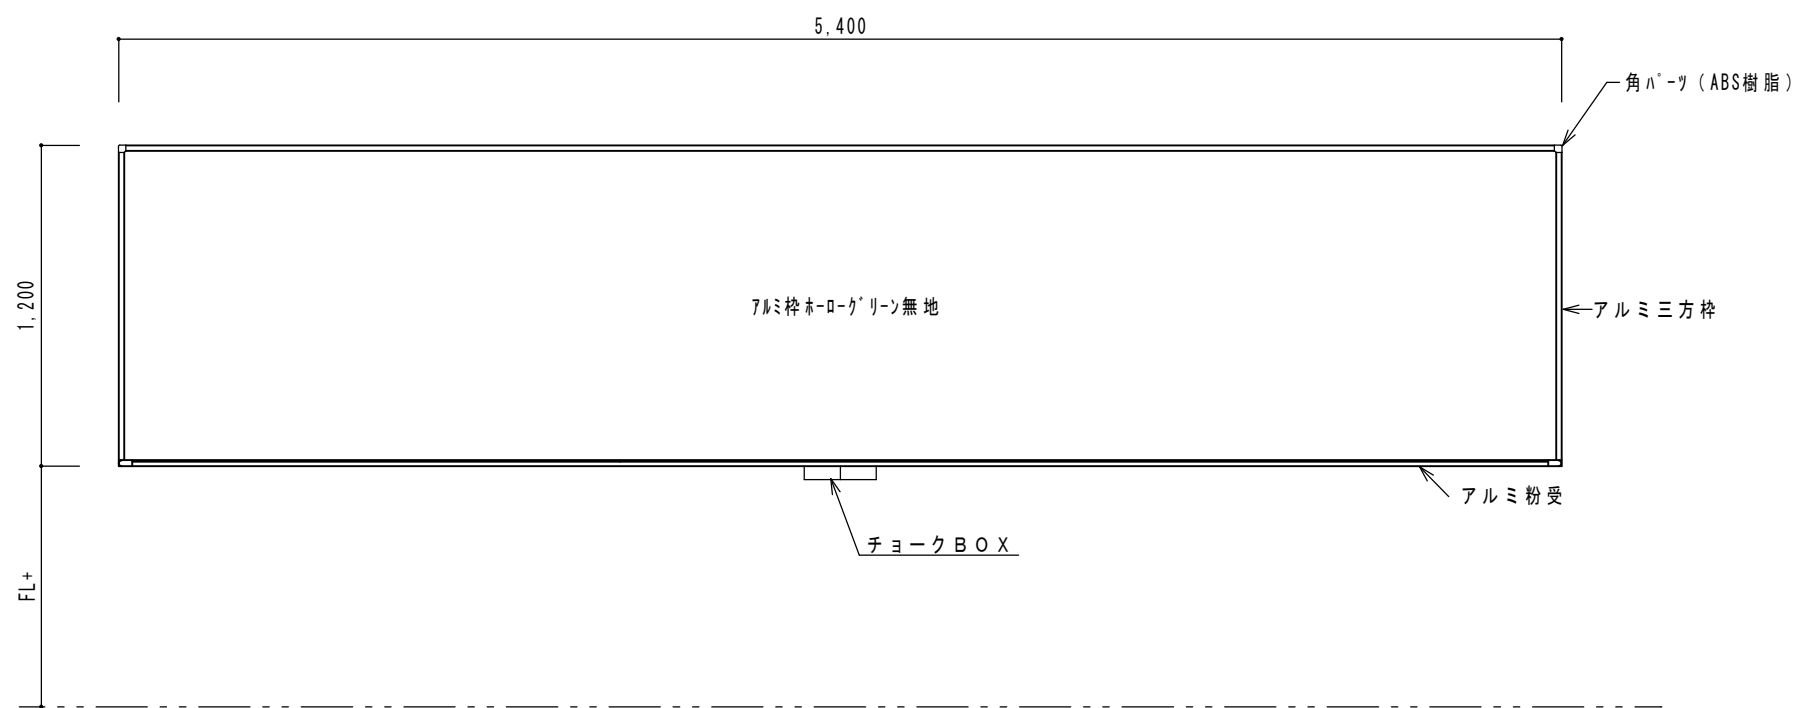


アルミ枠平面ホ-ロ-黒板姿図  
S=1/20

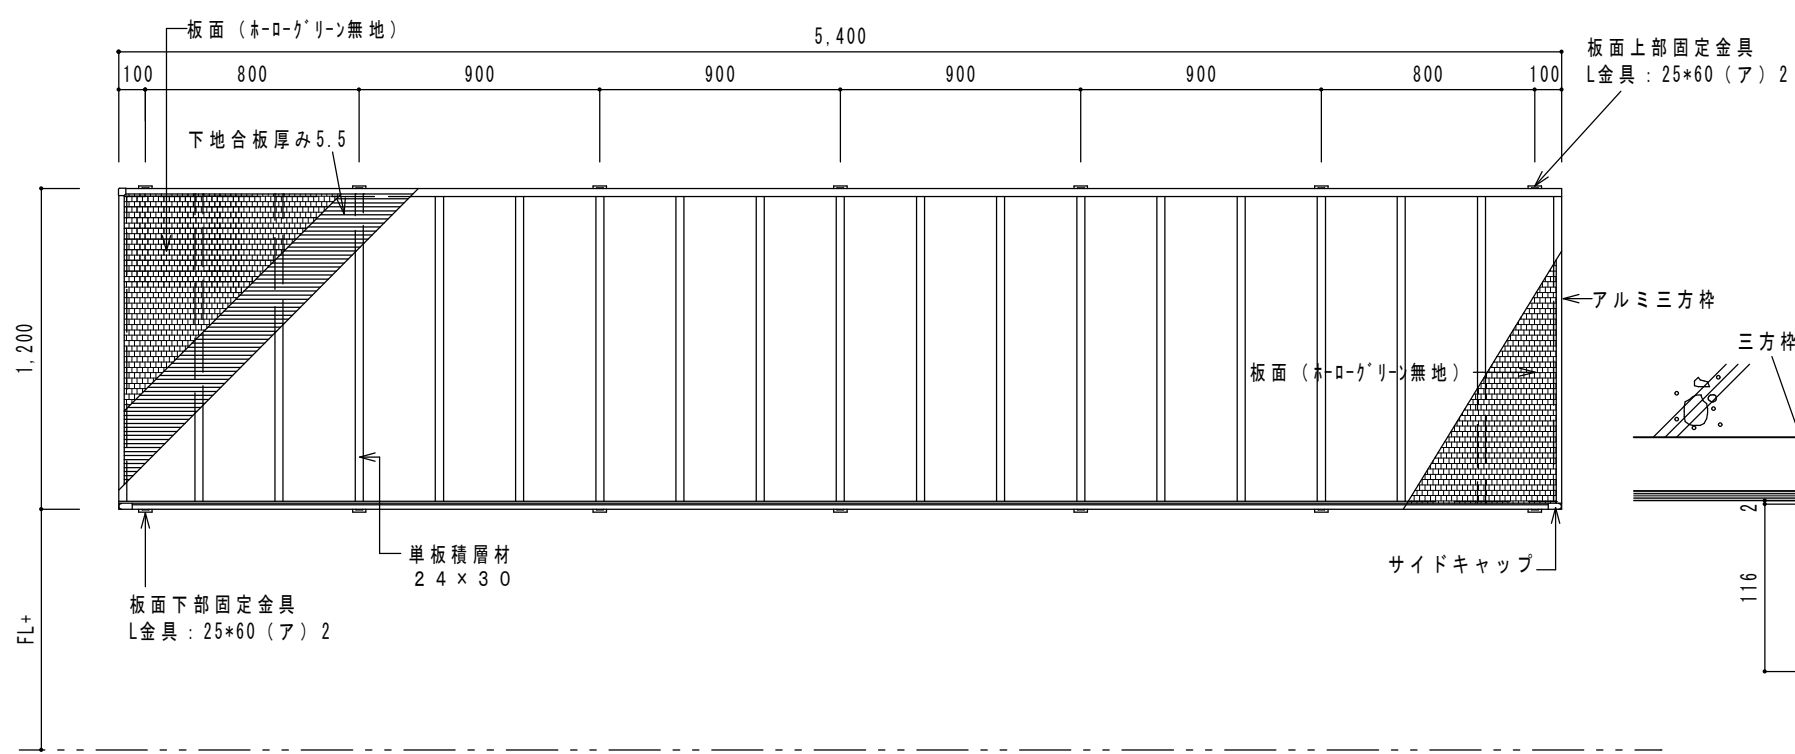

正面図 S=1/20

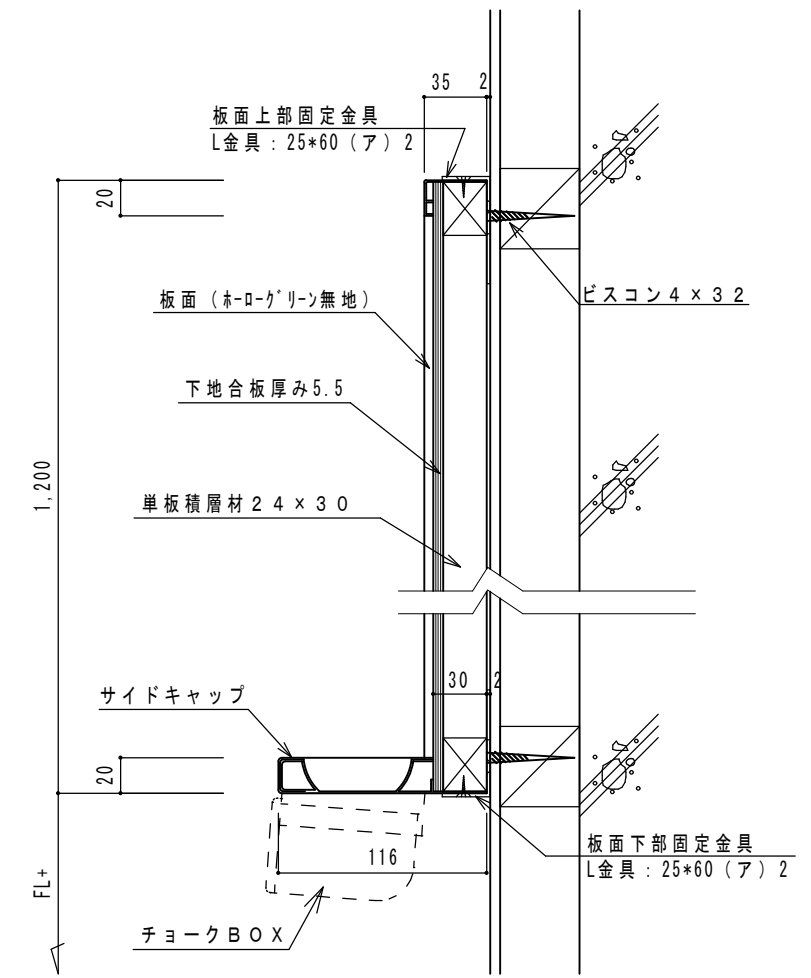

断面詳細図 S=1/3

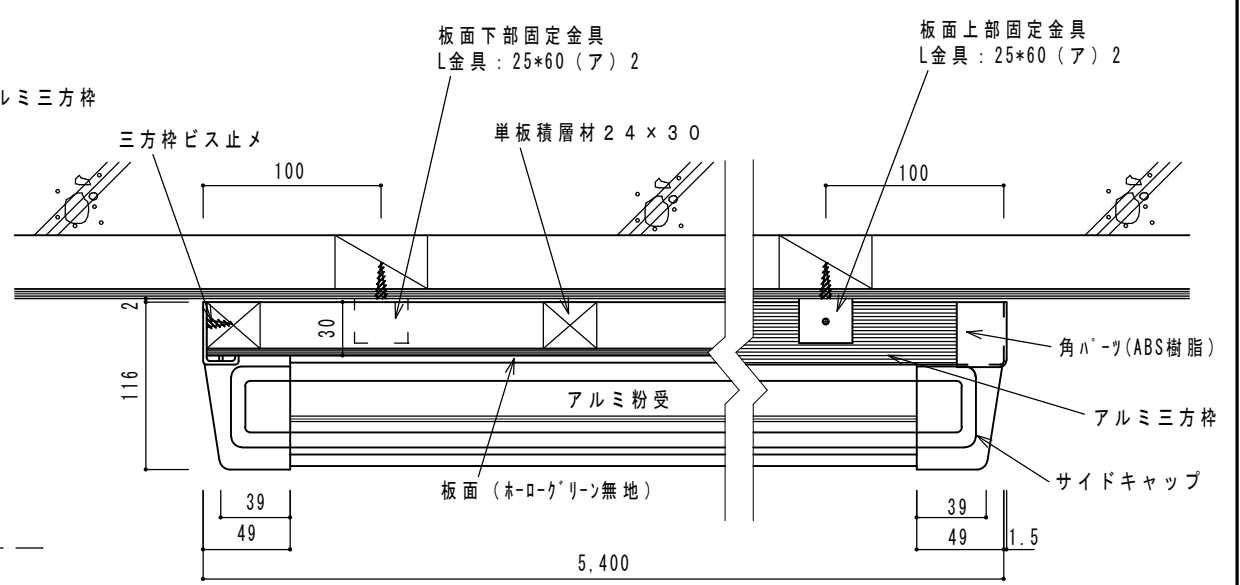

平面詳細図 S=1/3

備考	<b>株式会社 オーエスビー 沖縄</b> TEL 098-921-7577 FAX 098-936-5211	型式	工事名称	縮尺	図面番号
		BF5412FNA-FC11B	図面名称	平面黒板詳細図	1/3, 1/20