
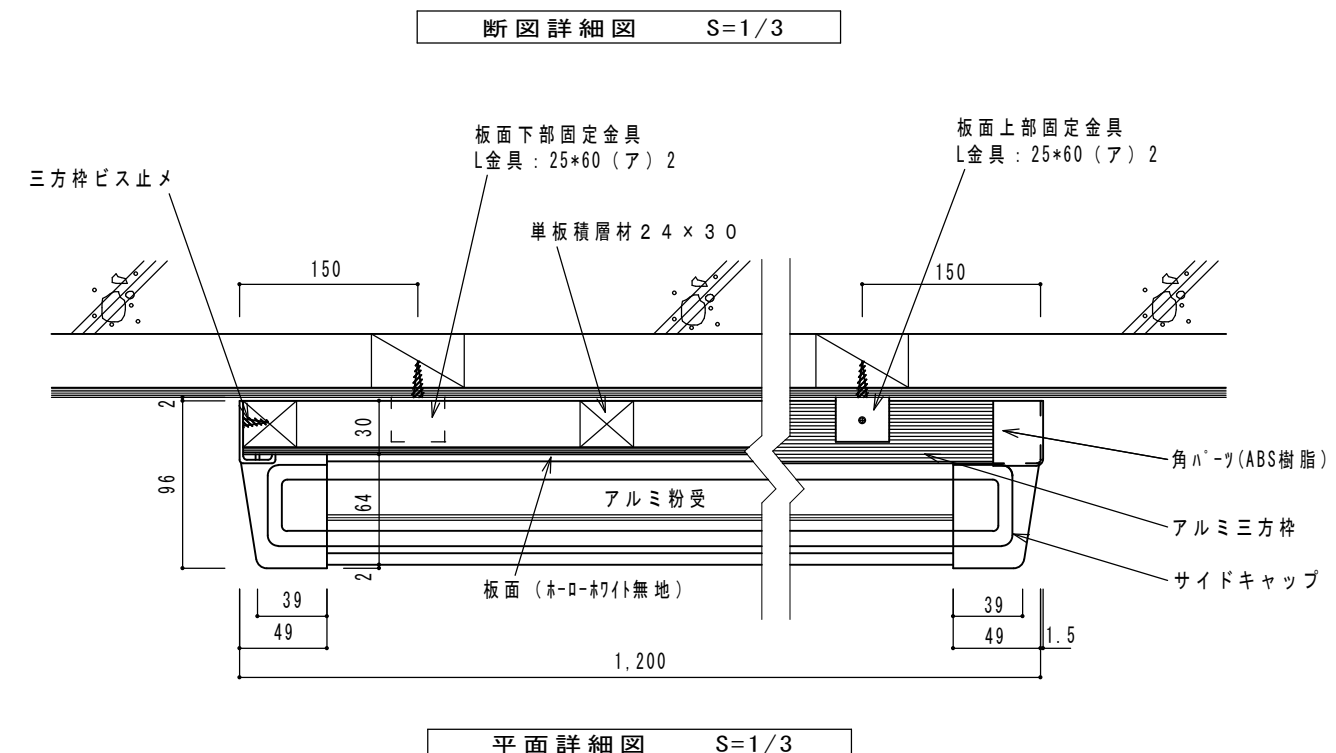
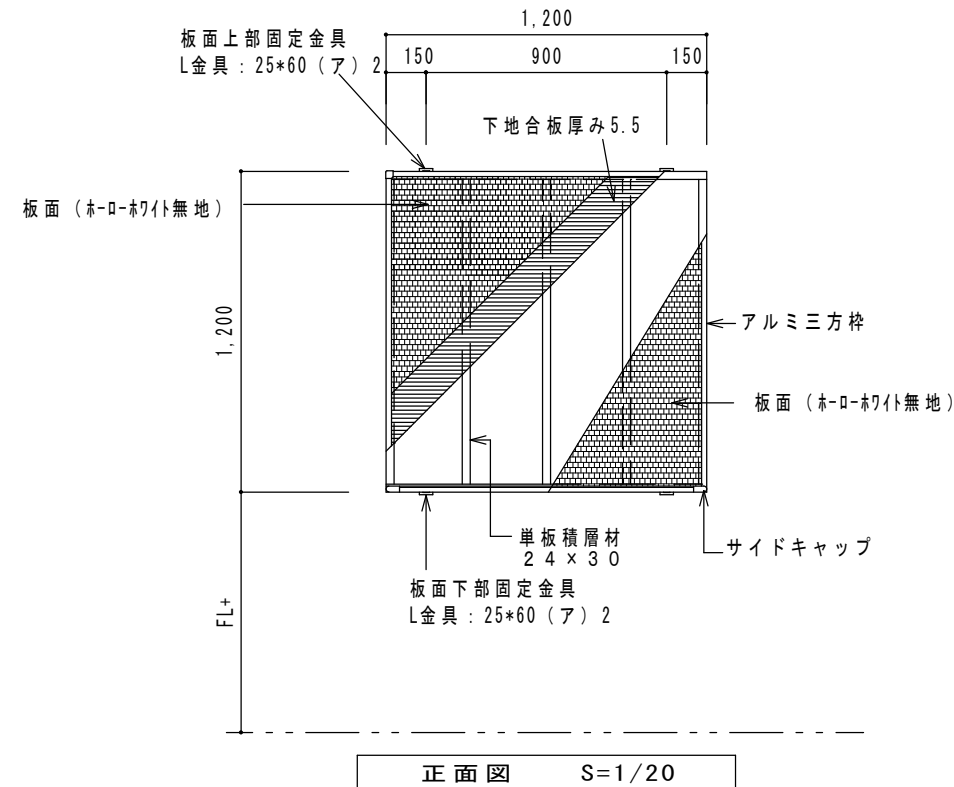
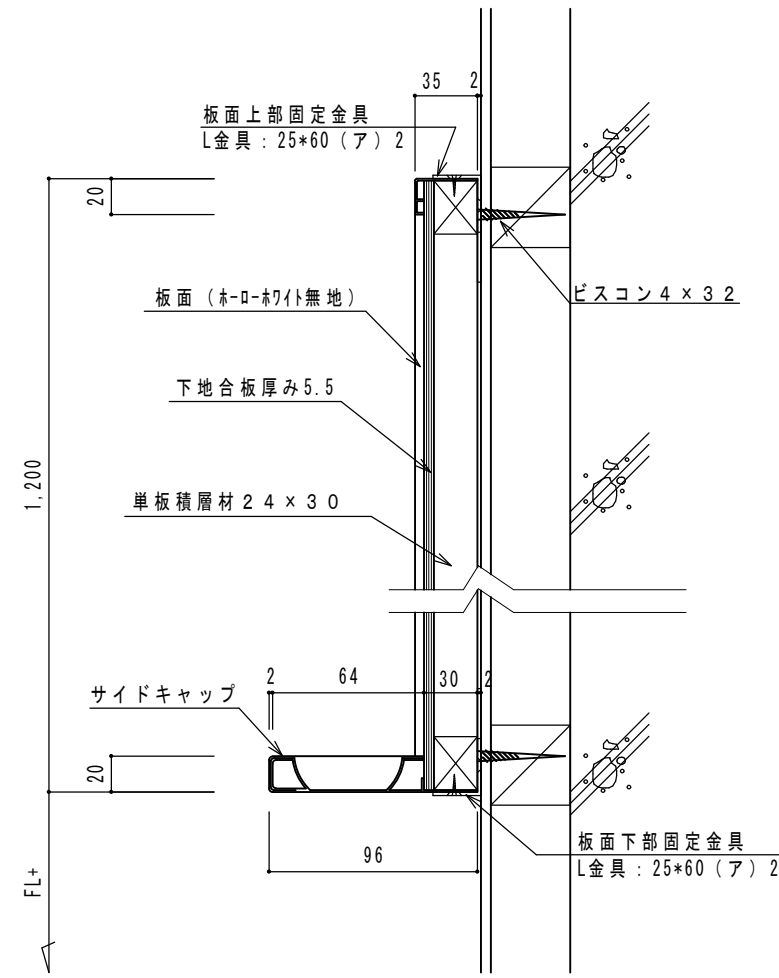


名称	寸法	力所	取付場所
平面白板 アルミ枠/ホーローホワイト無地	1,200×H1,200		

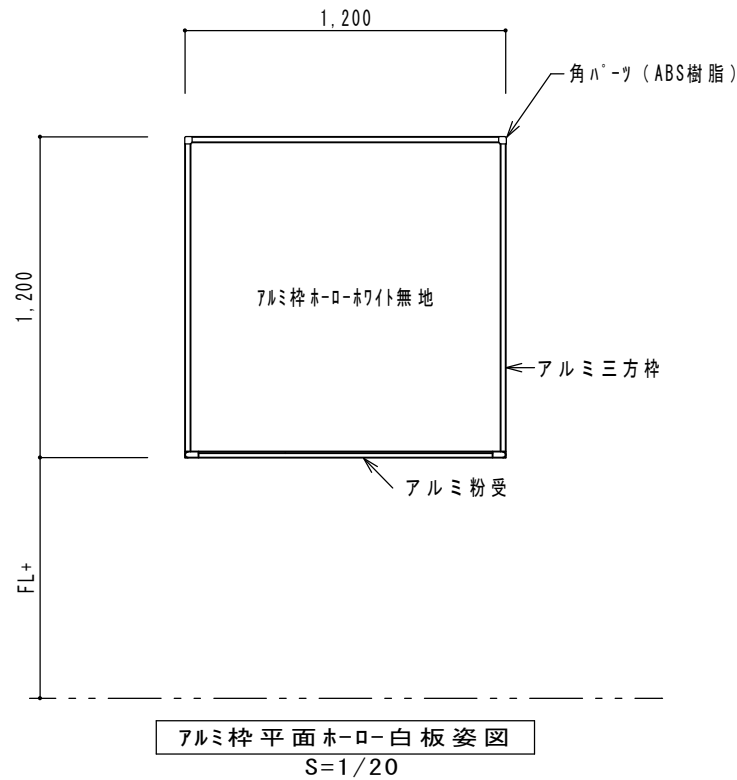

備考	株式会社 オーエスビー沖縄 TEL 098-921-7577 FAX 098-936-5211	型式	工事名称	縮尺	図面番号
		BF1212FNA-FC11W	図面名称	平面白板詳細図	
				日付	