
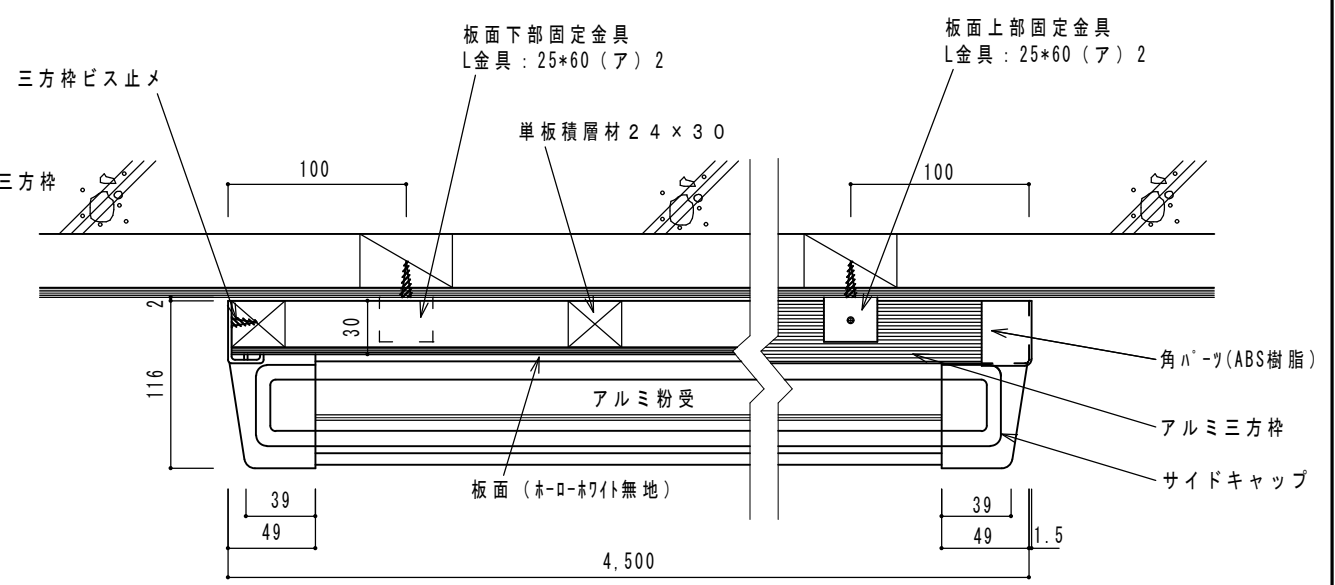
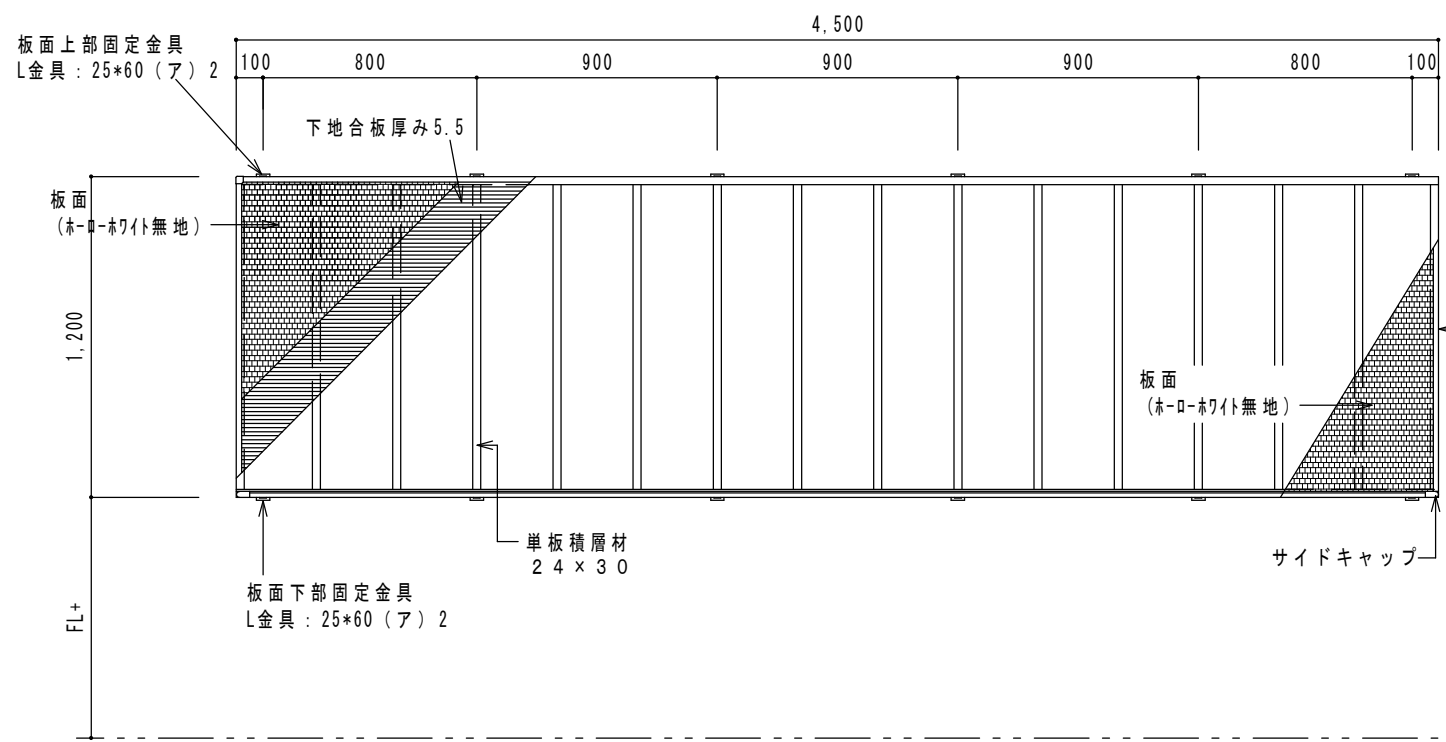
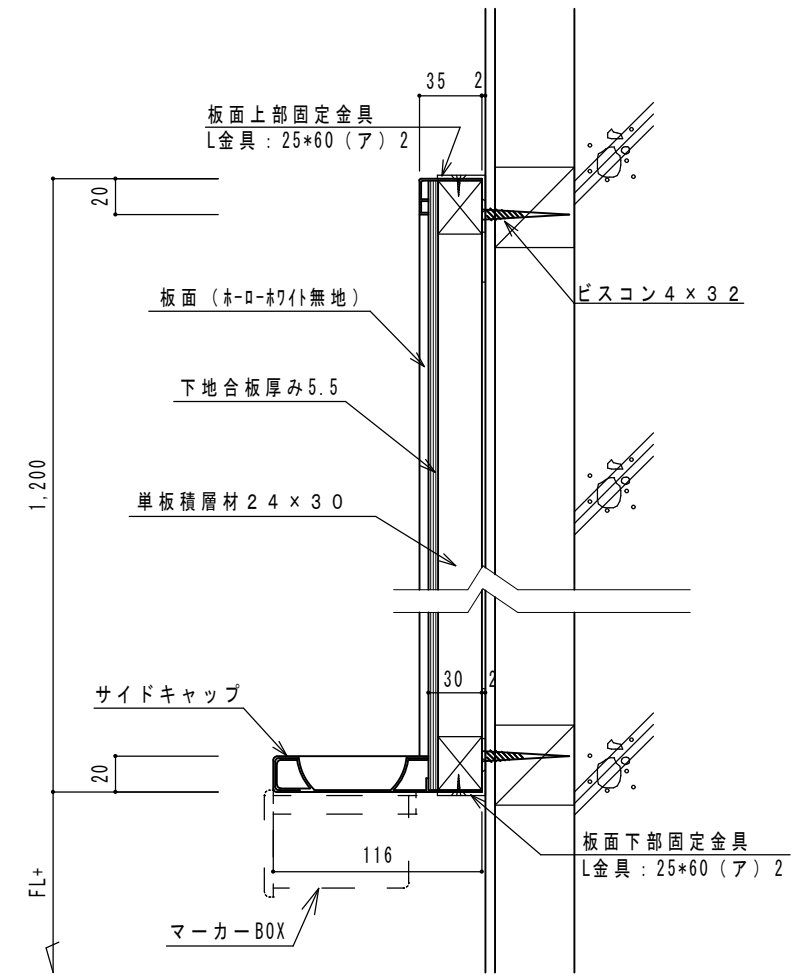


名称	寸法	力所	取付場所
平面白板 アルミ枠/ホローホワイト無地	4,500×H1,200		

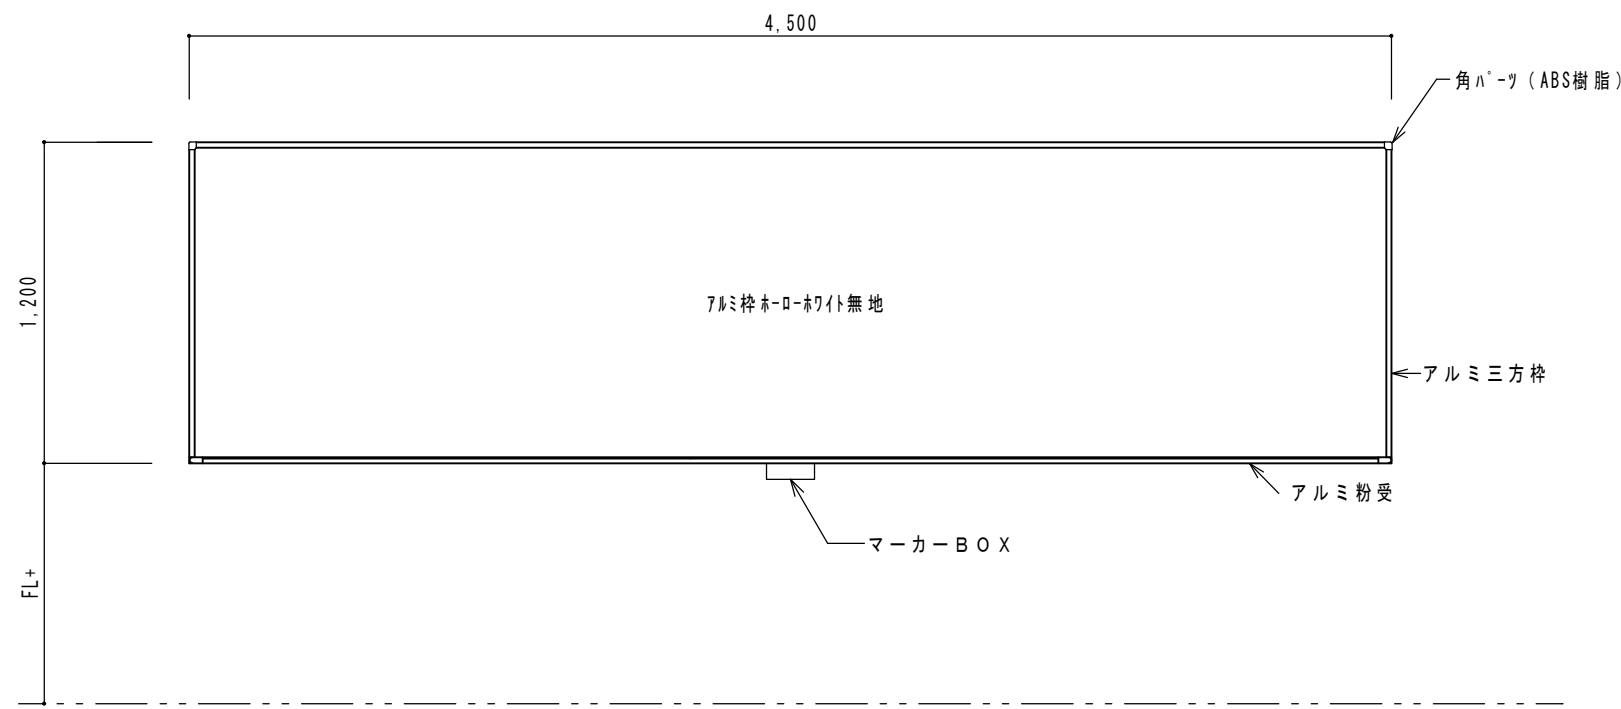

備考	<b>株式会社 オーエスビー 沖縄</b> TEL 098-921-7577 FAX 098-936-5211	型式	BF4512FNA-FC11W	工事名称	縮尺	図面番号
				図面名称	平面白板詳細図	
					日付	