




名称	寸法	力所	取付場所
平面白板 アルミ枠/ホーローホワイト無地	5,400 × H1,200		

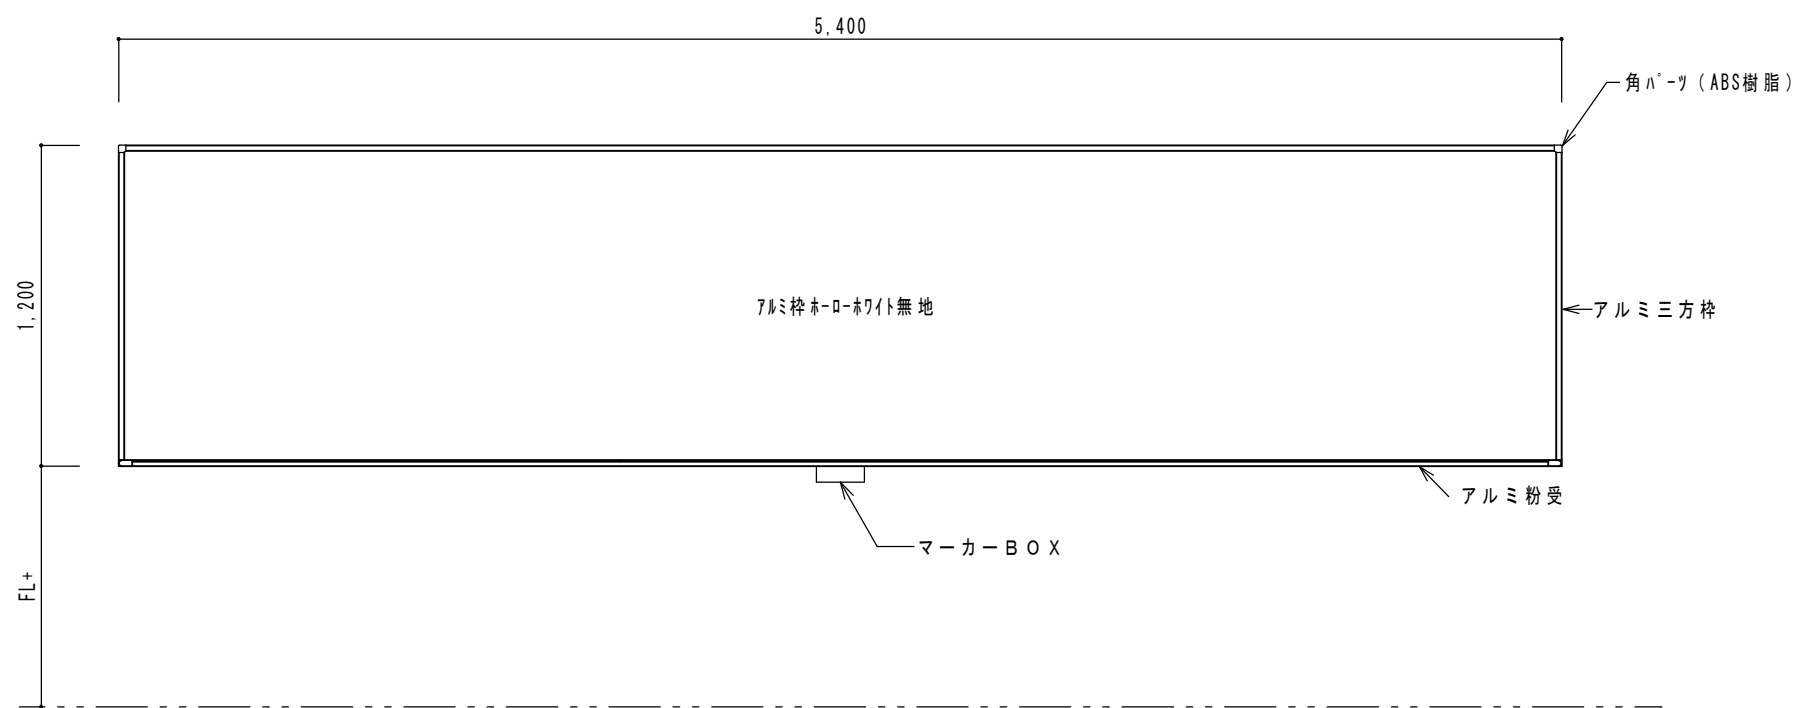


アルミ枠平面ホーロー白板姿図
S=1/20

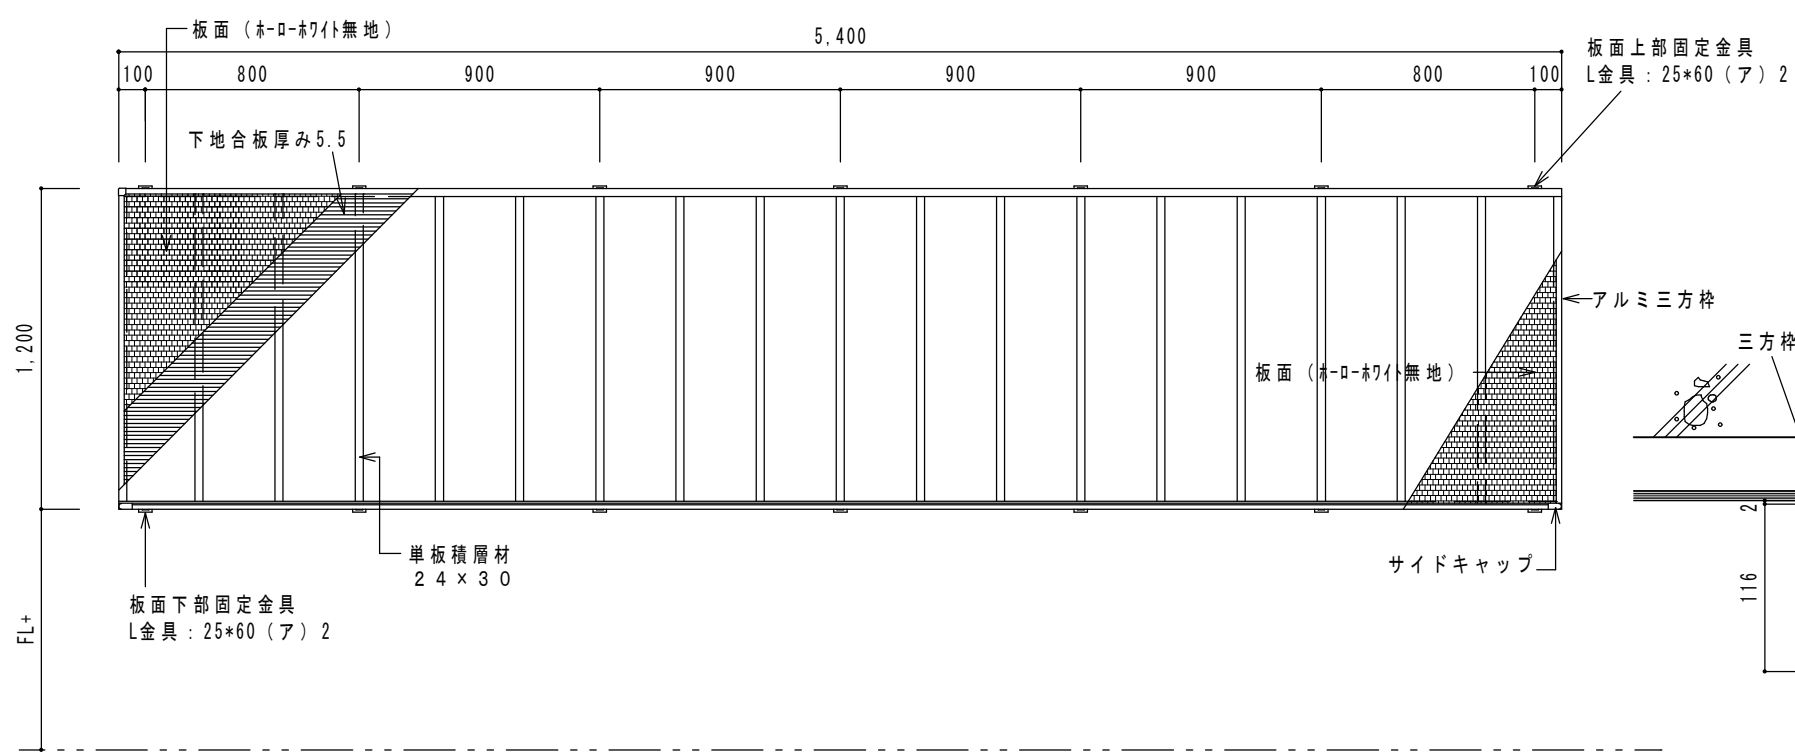

正面図 S=1/20

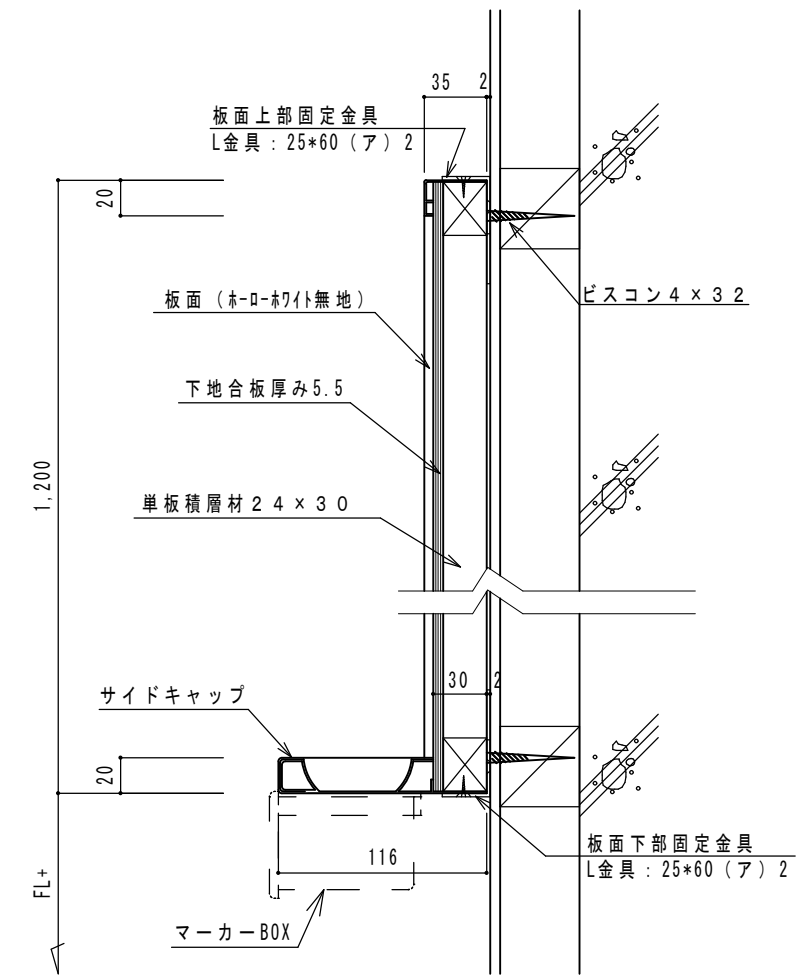

断面詳細図 S=1/3

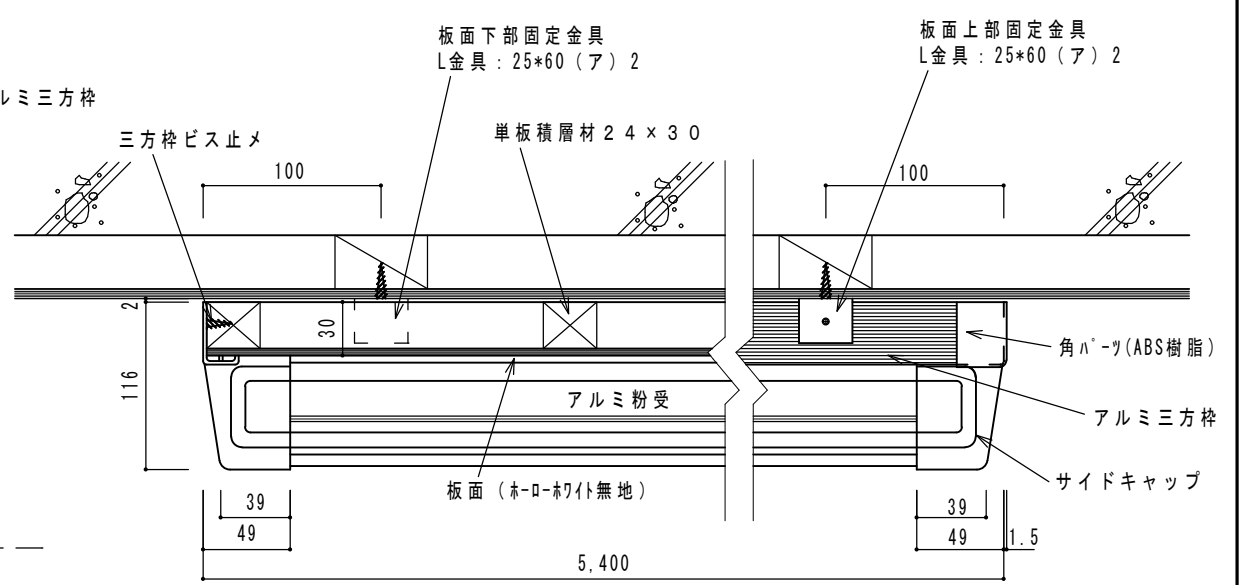

平面詳細図 S=1/3

備考	<p>株式会社 オーエスビー 沖縄 TEL 098-921-7577 FAX 098-936-5211</p>	型式	工事名称	縮尺	図面番号
		BF5412FNA-FC11W	図面名称	平面白板詳細図	1/3, 1/20