



名称	寸法	力所	取付場所
引分黒板 アルミ枠/ホーロー [®] リーン無地	W3,600×H1,200		


※表面加工は「無地」「暗線」「五線譜」など組み合わせが可能。

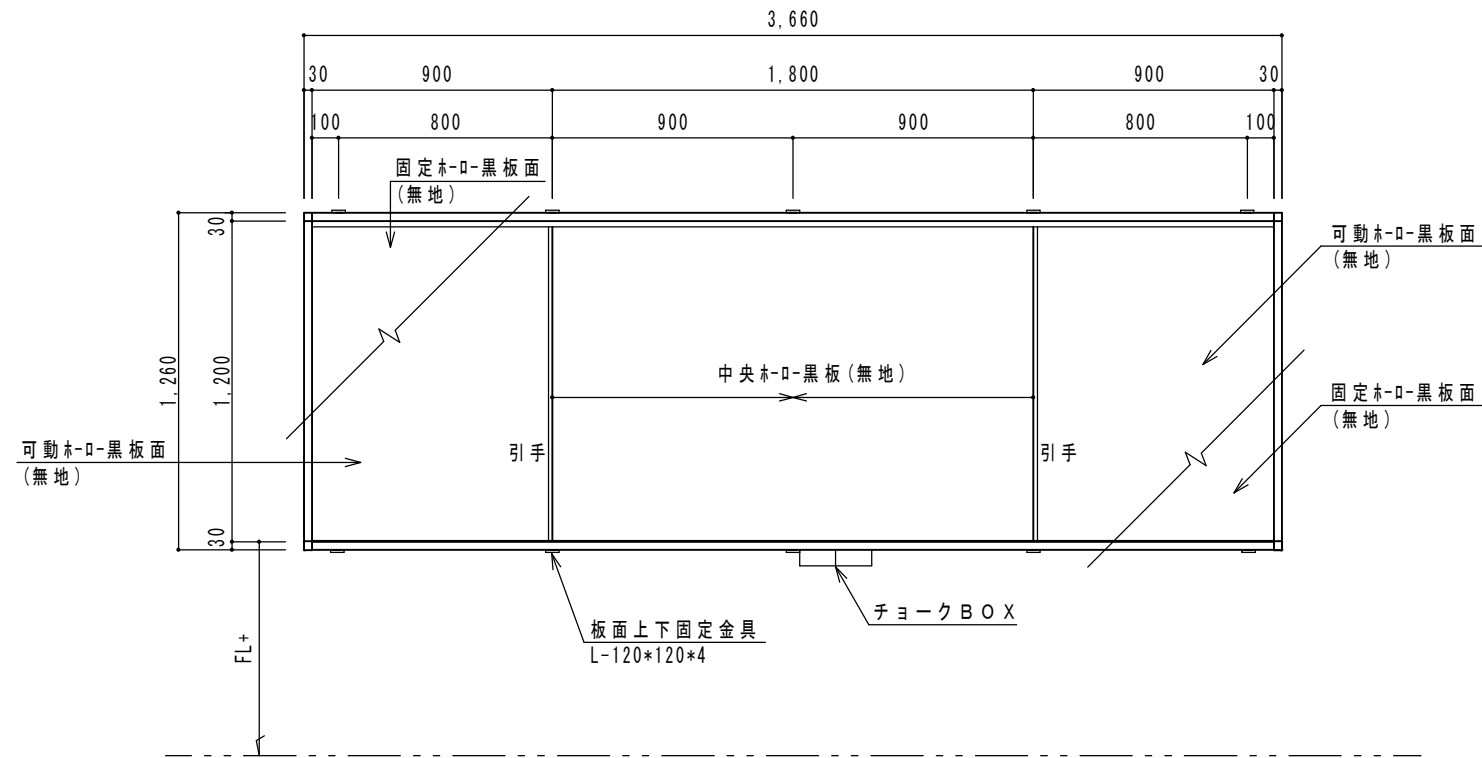

正面姿図 S=1/20

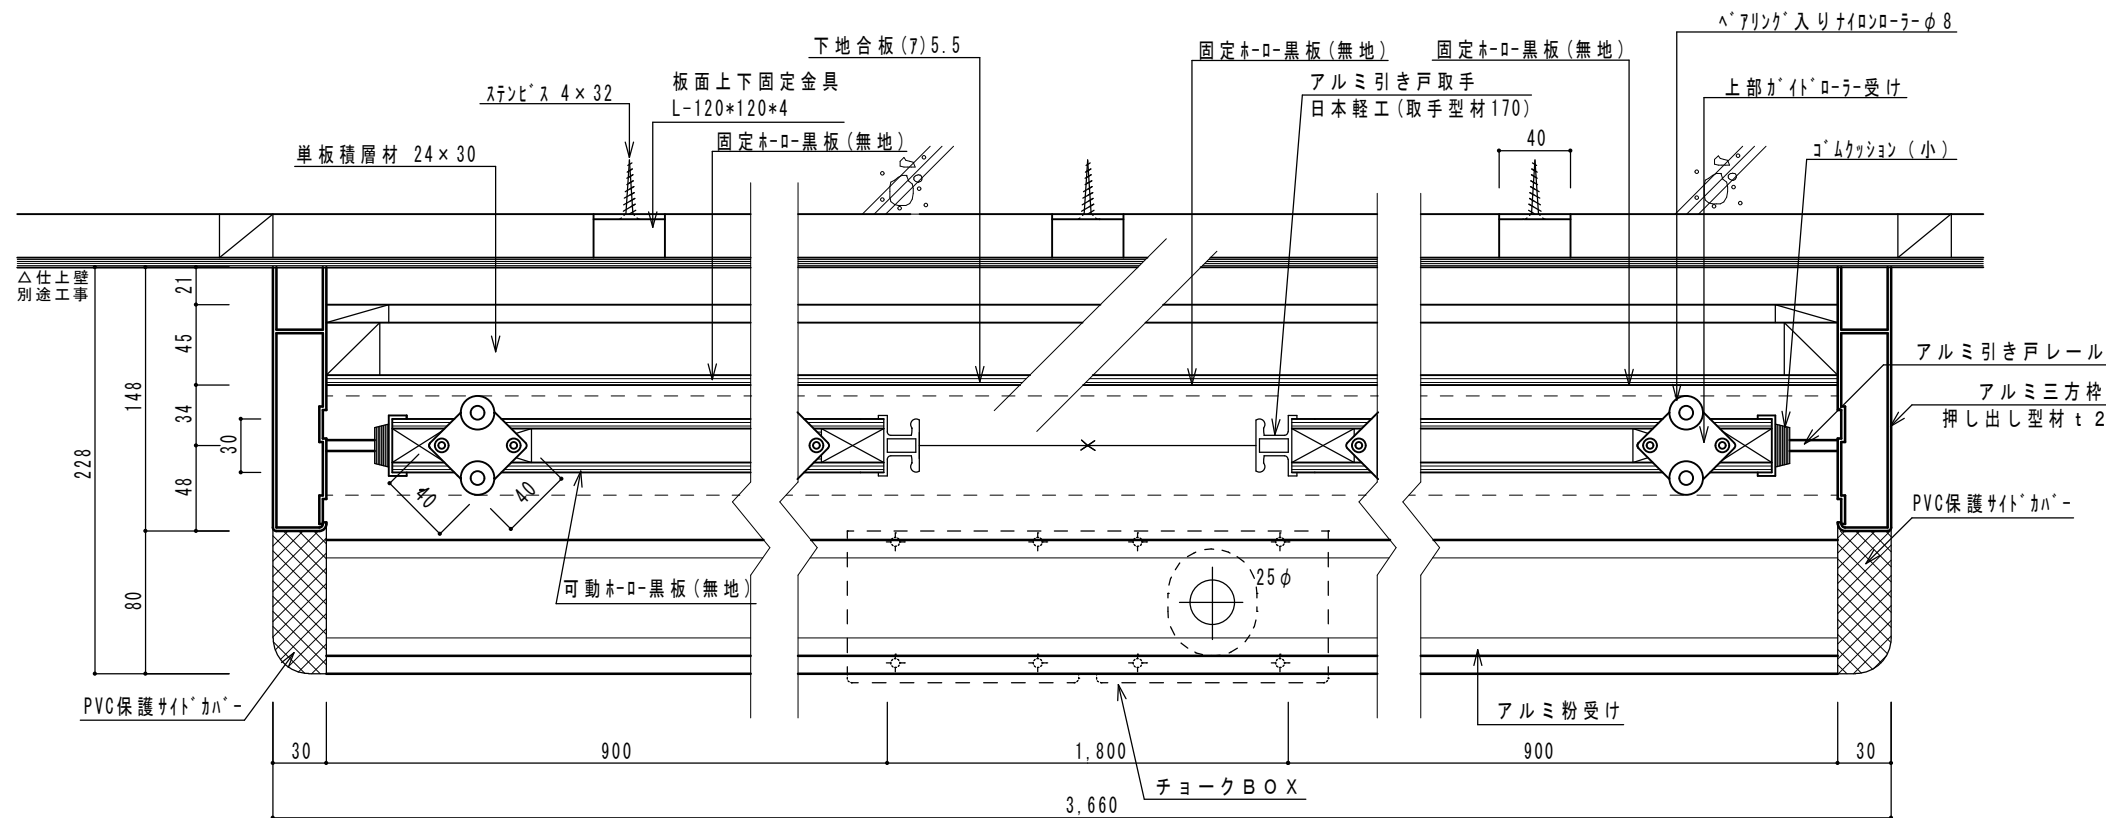

平面詳細図 S=1/3

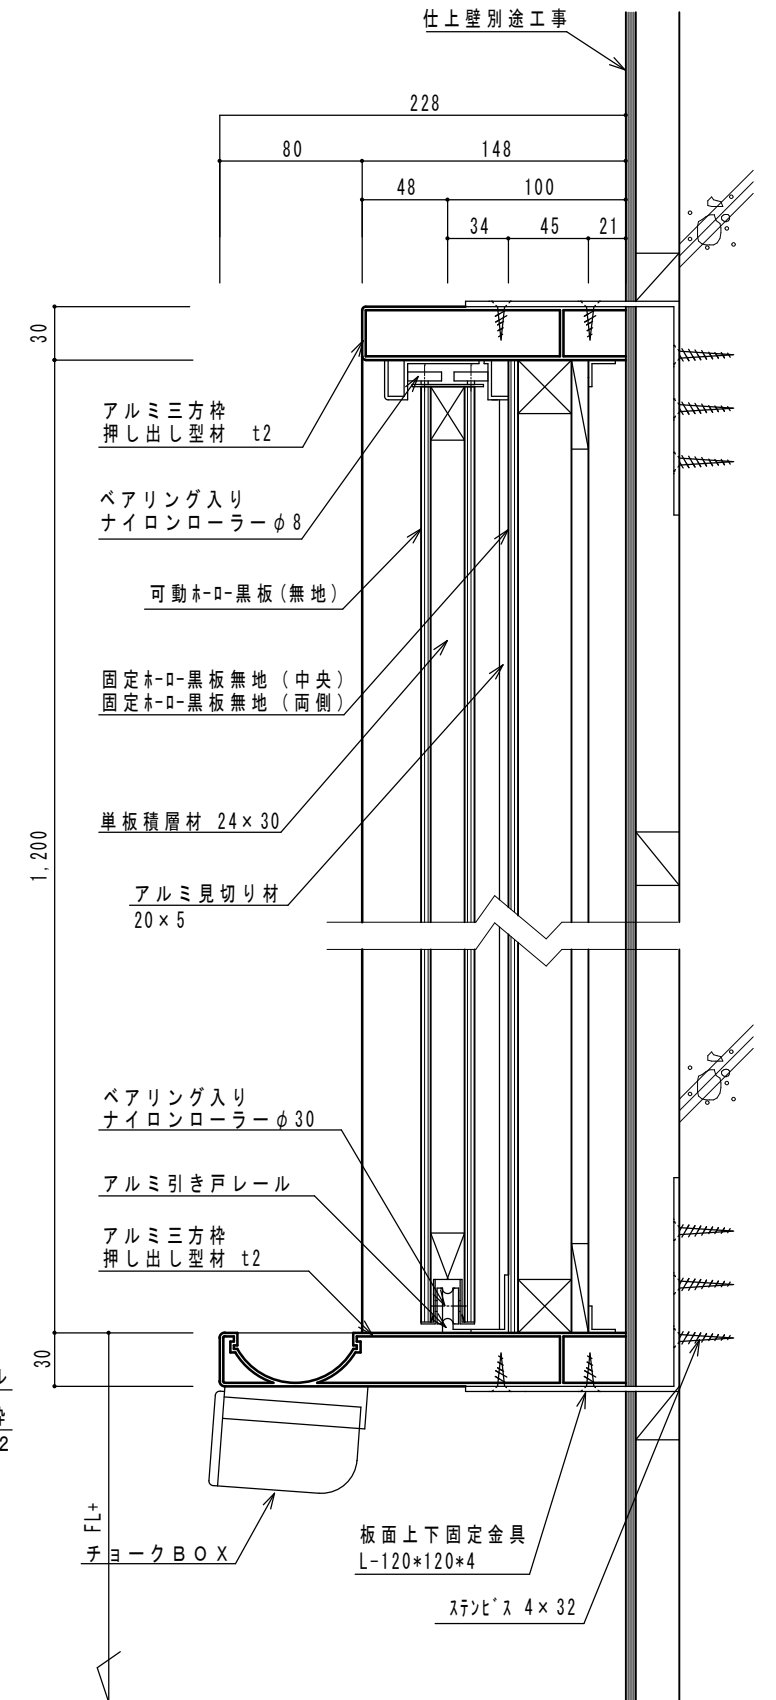

断面詳細図 S=1/3

備考	株式会社 オーエスビー 沖縄 TEL 098-921-7577 FAX 098-936-5211	型式	工事名称	縮尺	図面番号
		B03612FAA-FC11B	図面名称	1/3, 1/20	
			引分黒板詳細図	日付	