名　　称	寸　　法	力所	取　付　場　所
曲面白板 アルミ枠／ホーローホワイト無地	W5,400×H1,200		

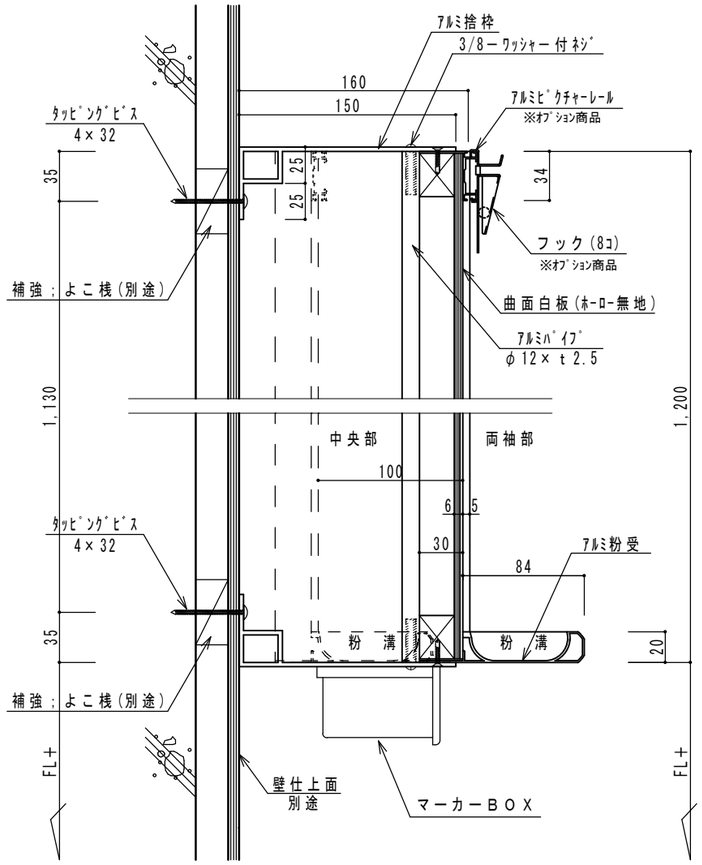

縦断面詳細図　S=1/3

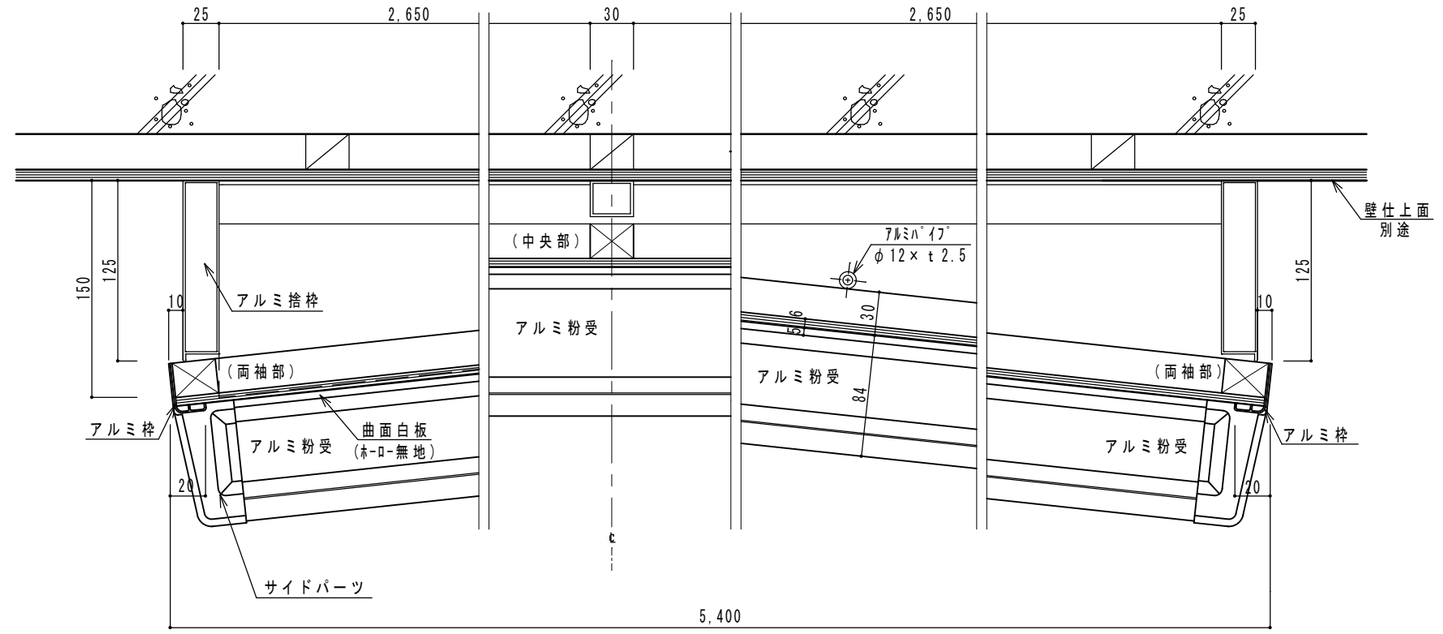

平面詳細図　S=1/3

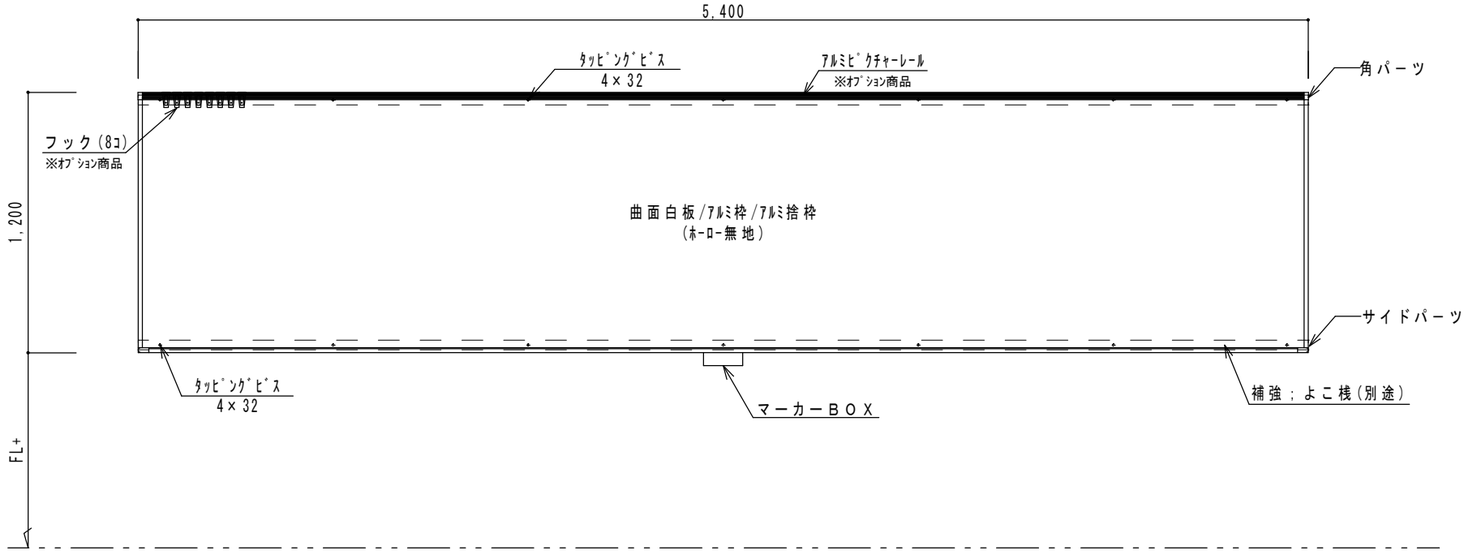

正面図　S=1/20

備　考	株式会社 オーエスビー沖縄 ＴＥＬ０９８－９２１－７５７７ ＦＡＸ０９８－９３６－５２１１	型式	工事名称		縮尺	図面番号
		ＢＦ５４１２ＣＮＡ－ＦＣ１１Ｗ－Ｐ	図面名称	曲面白板詳細図	1/5,1/20 日付	