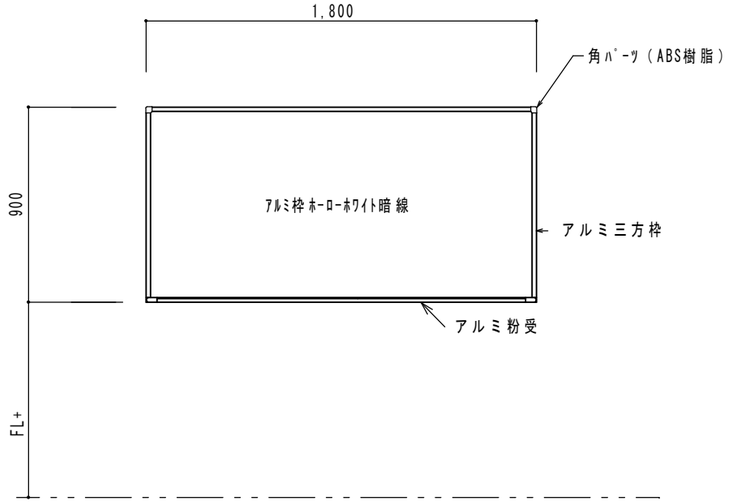

アルミ枠平面ホーロー白板姿図
S=1/20

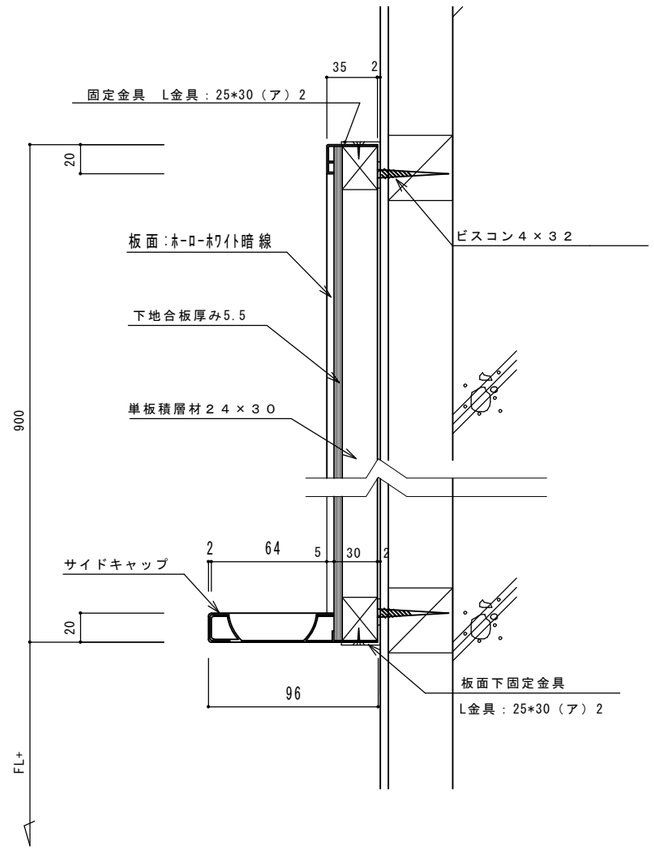

断図詳細図　S=1/3

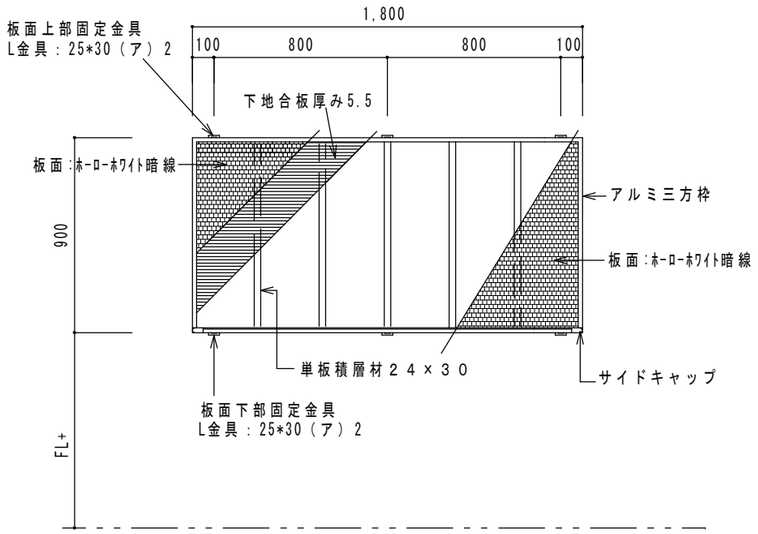

正面図　S=1/20

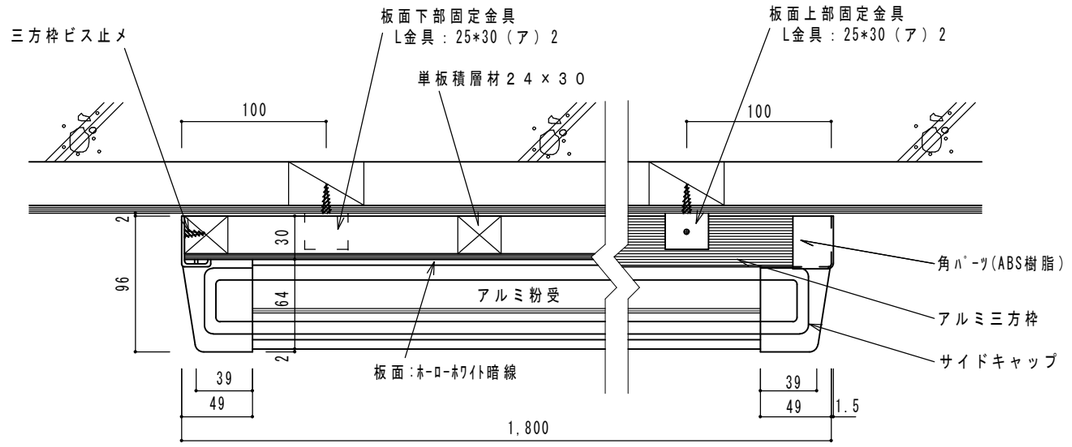

平面図詳細図　S=1/3

備　考	株式会社 オーエスビー沖縄 TEL 098－921－7577 FAX 098－936－5211	型式 1WF－1809FEDA	工事名称		縮尺 1/3,1/20	図面番号
			図面名称	平面白板詳細図	日付	