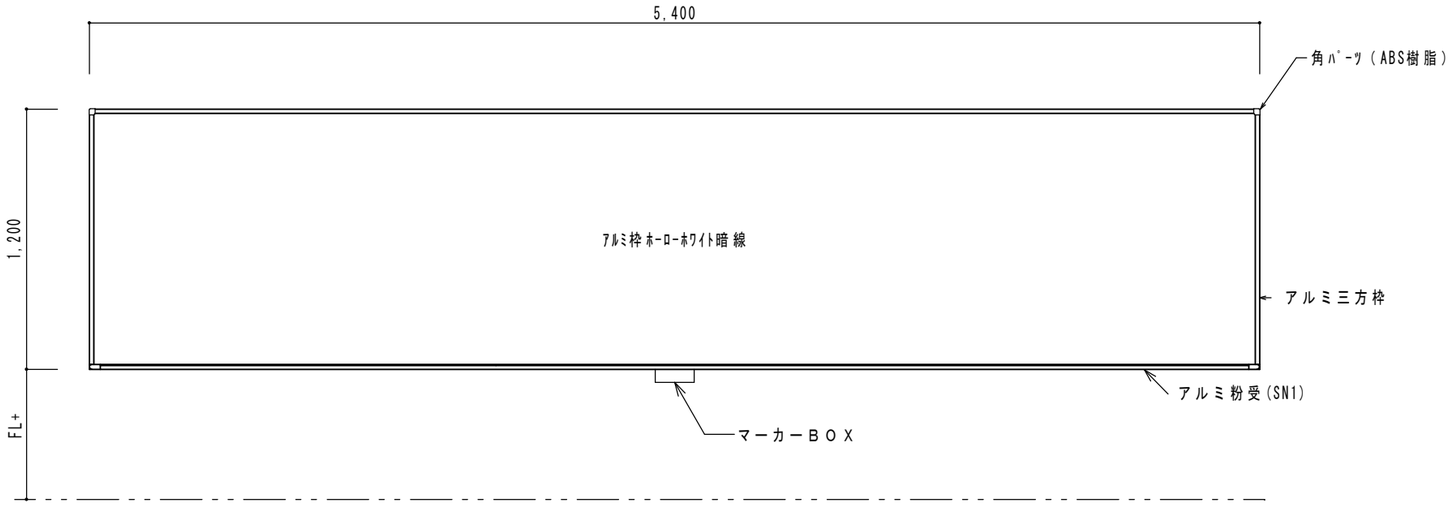

アルミ枠平面ﾎｰﾛｰ白板姿図
S=1/20

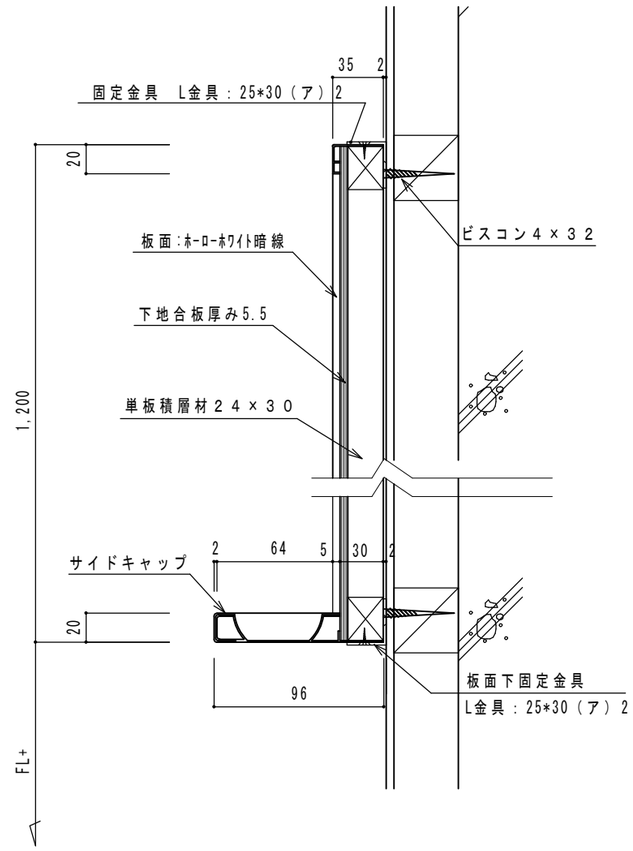

断図詳細図　S=1/3

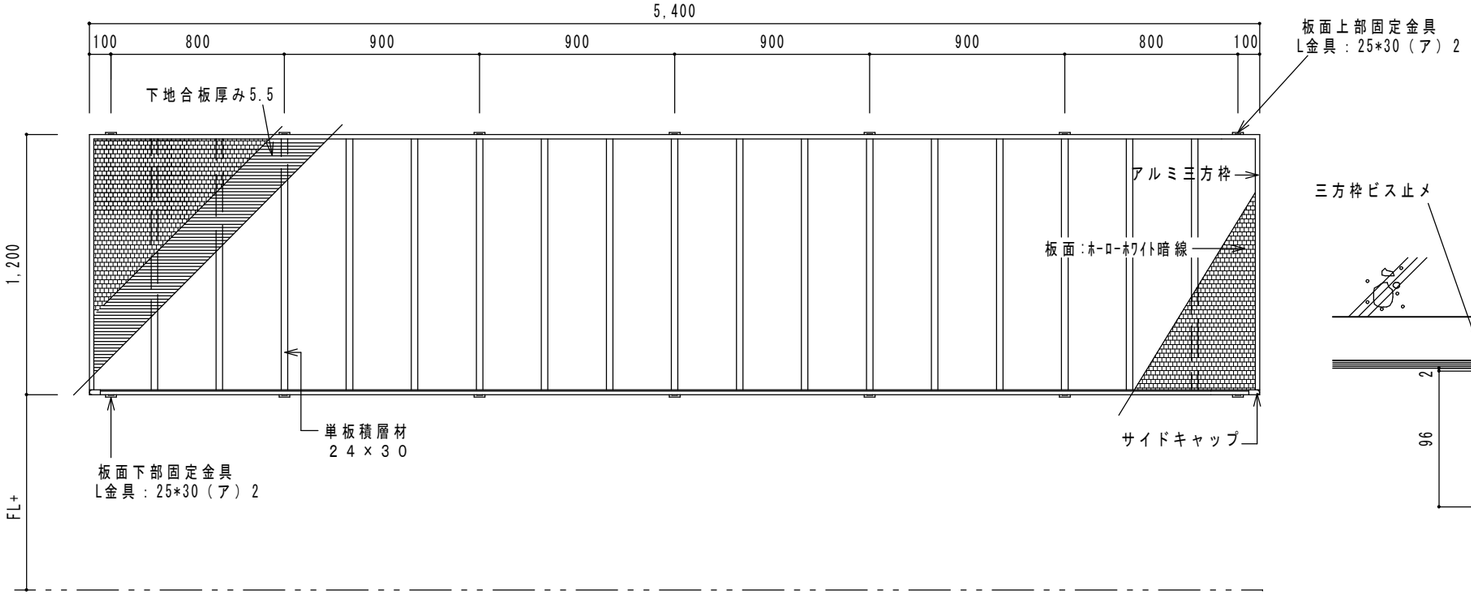

正面図　S=1/20

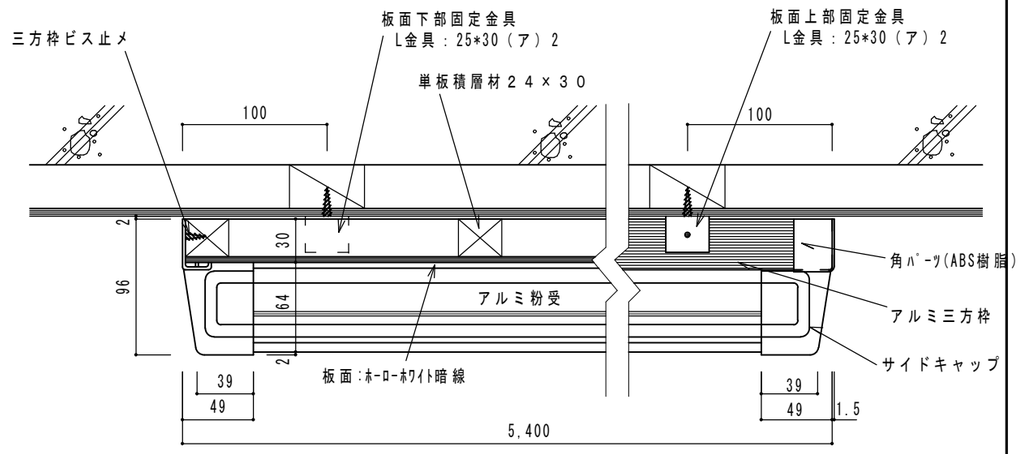

平面図詳細図　S=1/3

備考	株式会社 オーエスビー沖縄 ＴＥＬ０９８－９２１－７５７７ ＦＡＸ０９８－９３６－５２１１	型式 １ＷＦ－５４１２ＦＥＤＡ	工事名称		縮尺 1/3,1/20	図面番号
			図面名称	平面白板詳細図	日付	