




名称	寸法	力所	取付場所
平面白板 アルミ枠/ホローホワイト暗線入り	4,500×H1,200		

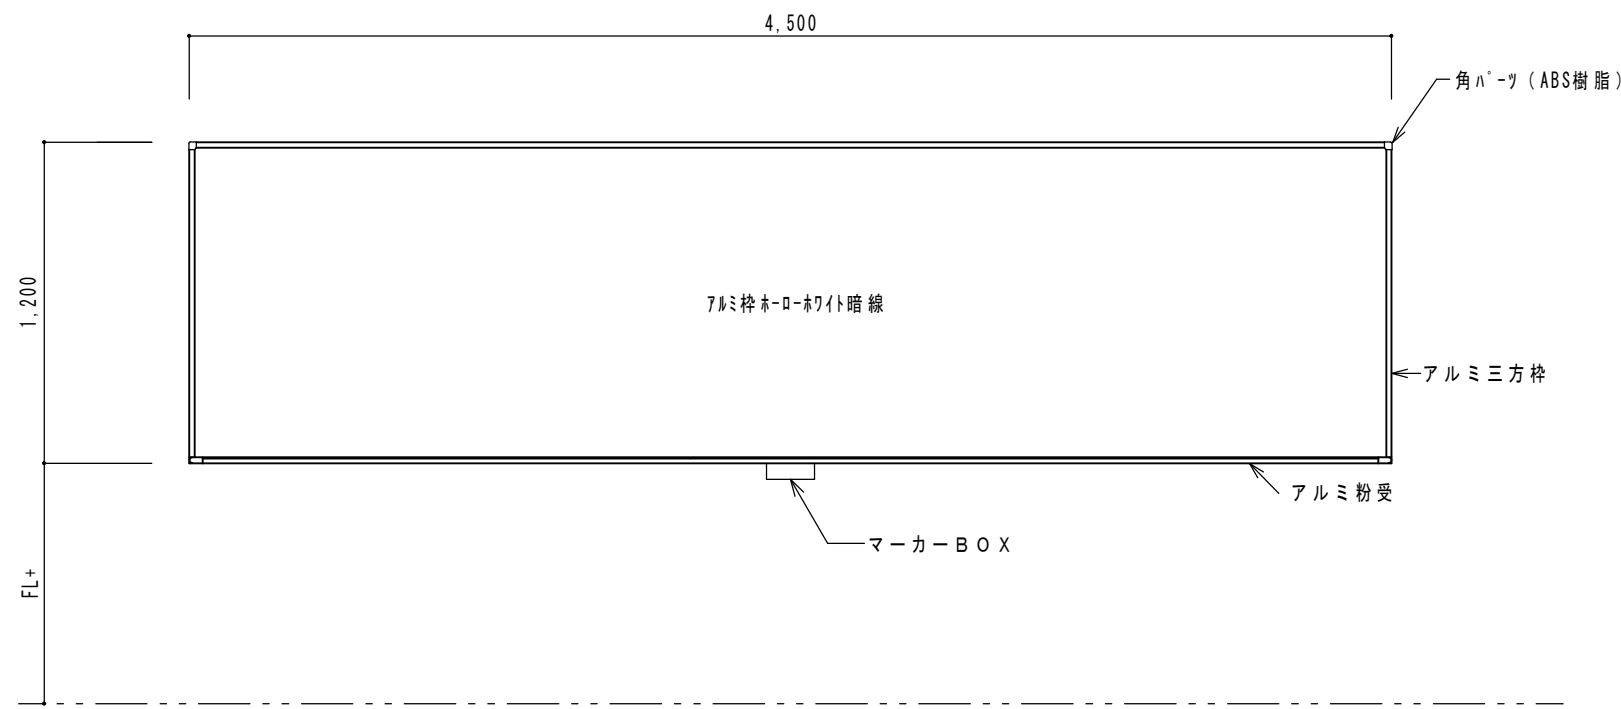


アルミ枠平面ホロー白板姿図  
S=1/20

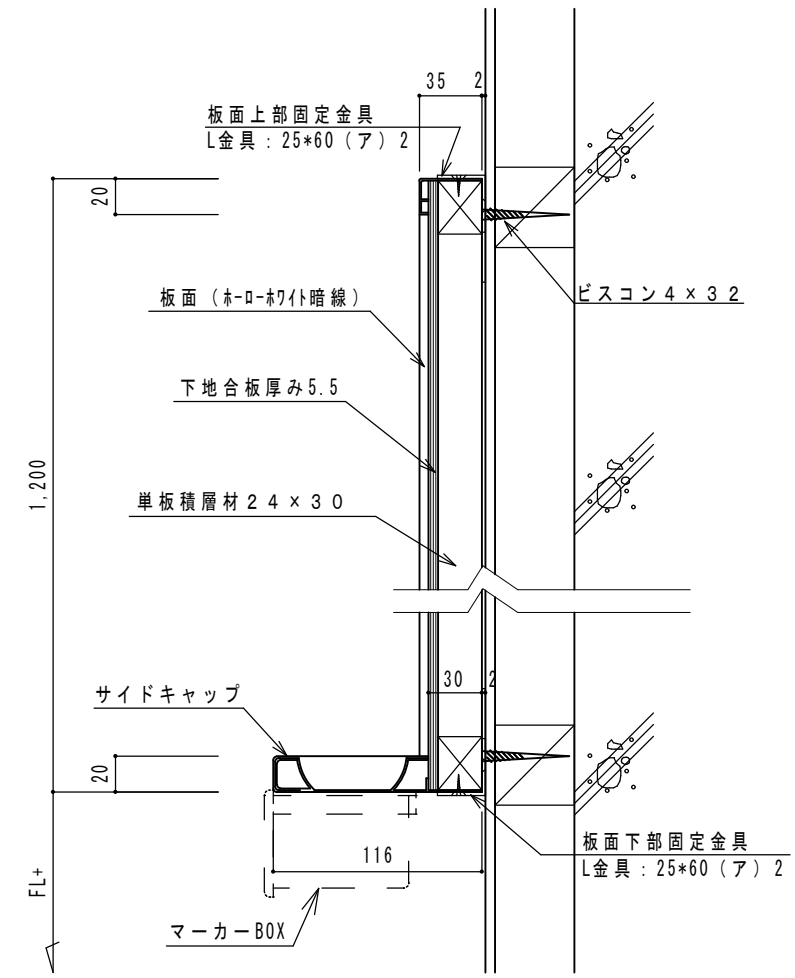

断面詳細図 S=1/3

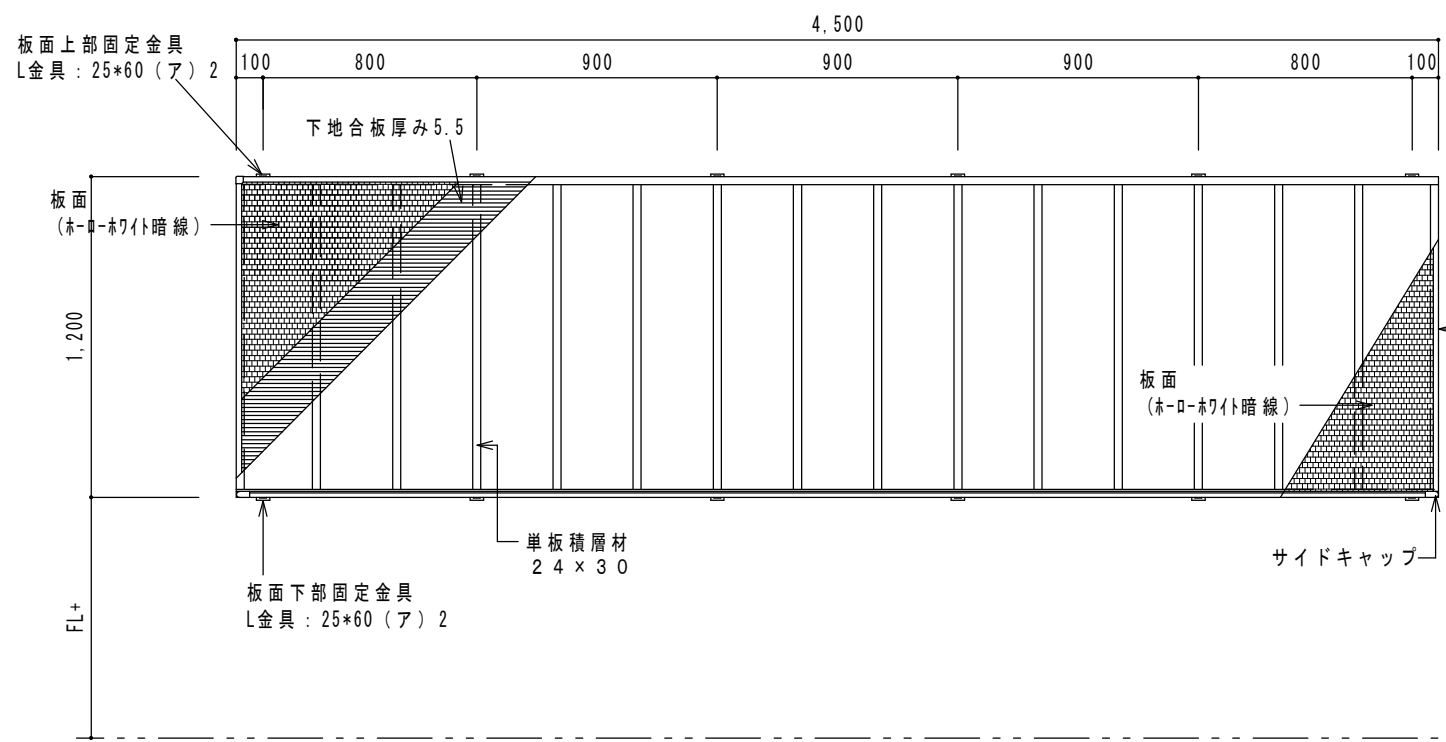

正面図 S=1/20

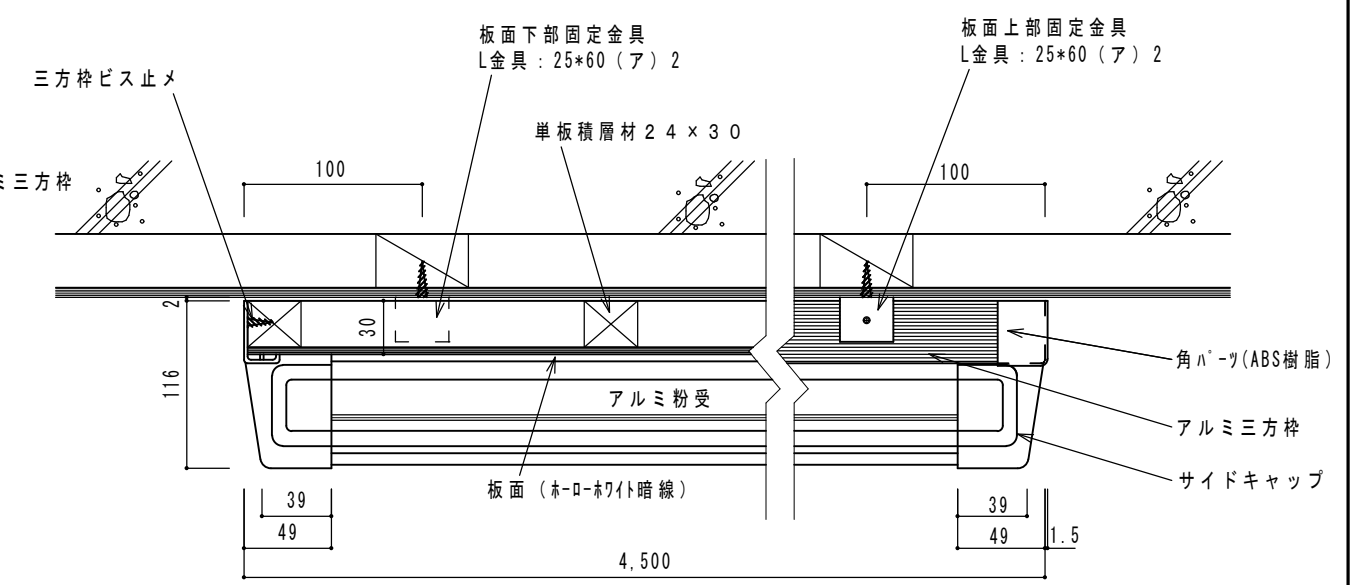

平面詳細図 S=1/3

備考	<b>株式会社 オーエスビー沖縄</b> TEL 098-921-7577 FAX 098-936-5211	型式	BF4512FDA-FC11W	工事名称	平面白板詳細図	縮尺	1/3, 1/20	図面番号
				図面名称		日付		