※ベルフォーム

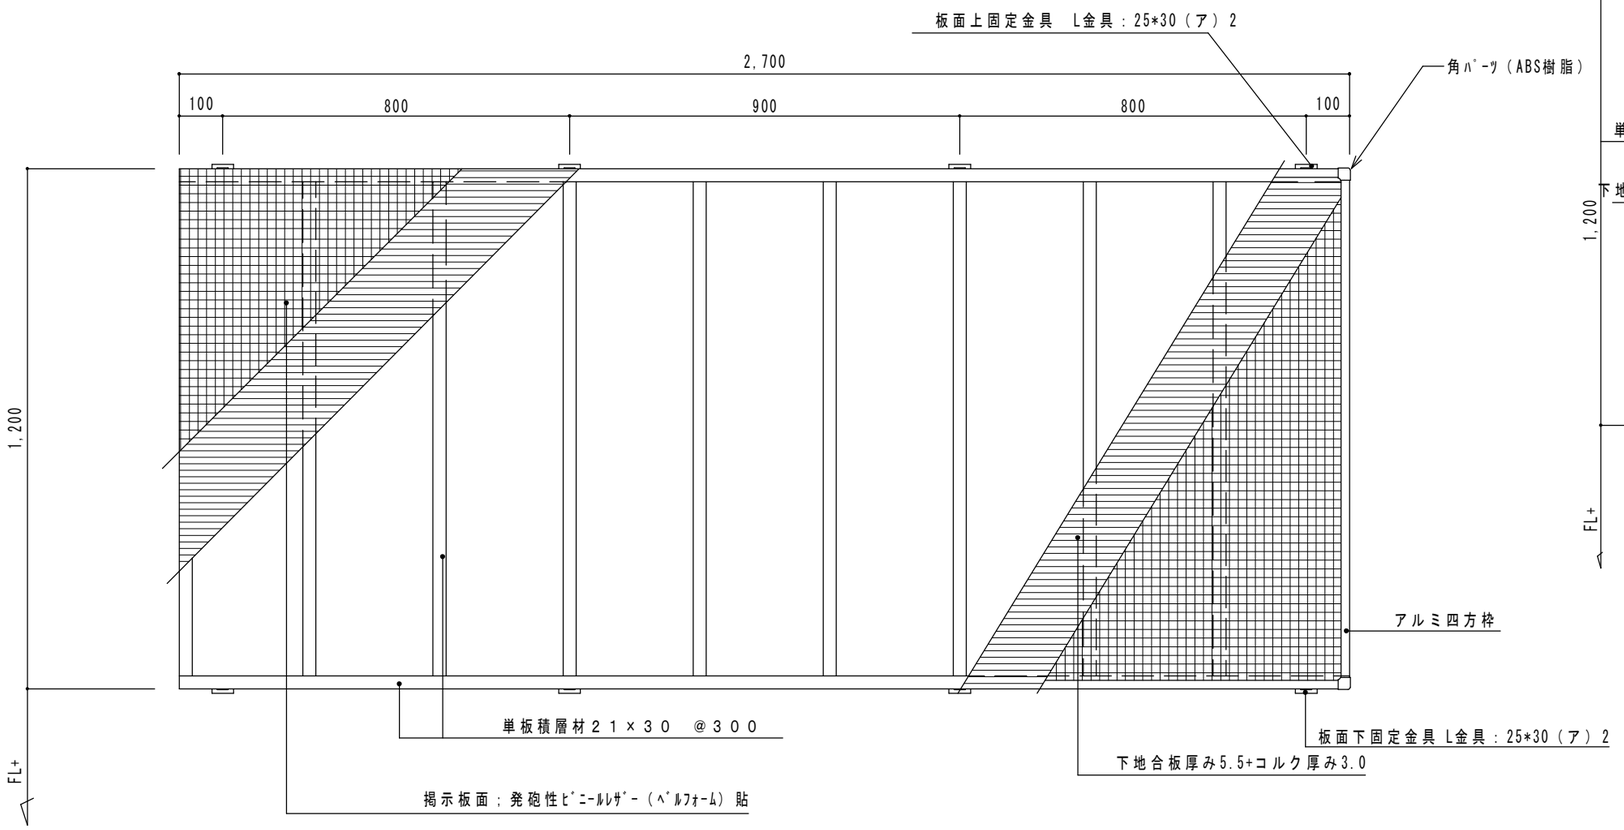

正面図　S=1/10

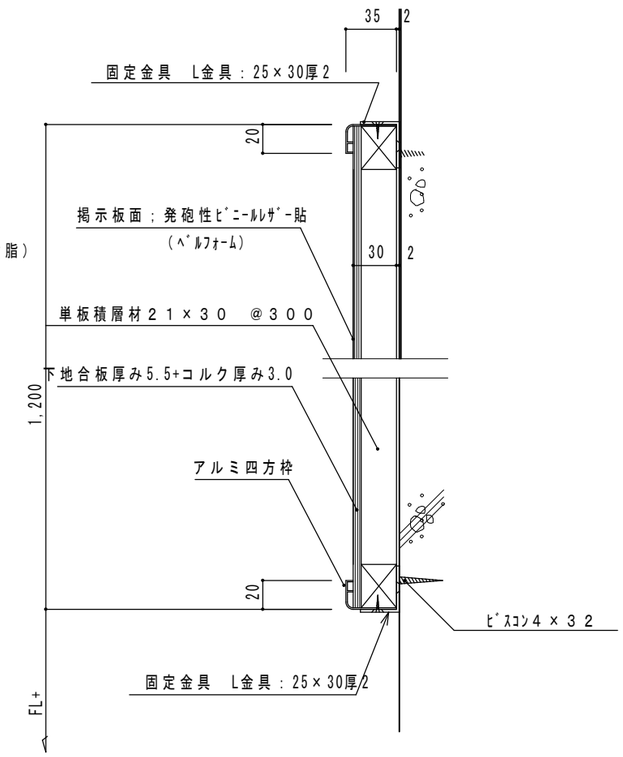

断図詳細図　S=1/3

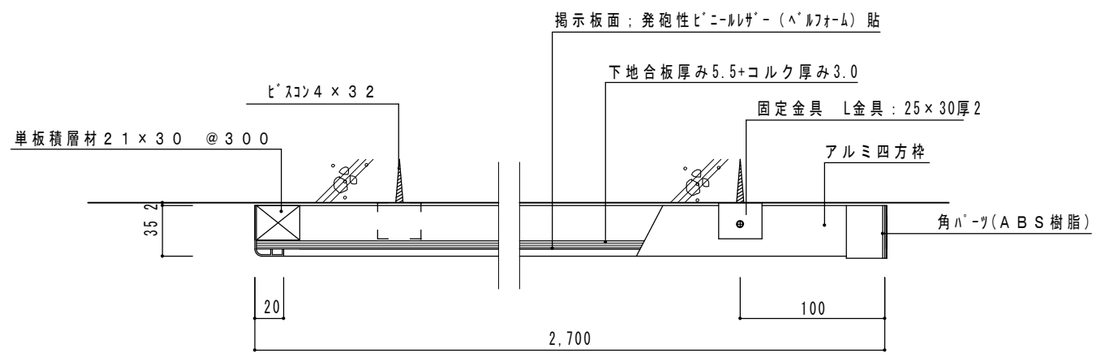

平面詳細図　S=1/3

備　考	株式会社 オーエスビー沖縄 ＴＥＬ０９８－９２１－７５７７ ＦＡＸ０９８－９３６－５２１１	型式 １ＮＦ－２７１２ＦＣＣＡ	工事名称		縮　尺 1/3,1/10	図面番号
			図面名称	アルミ枠掲示板詳細図	日　付	