


バッテリー収納ボックス
(内部レイアウト)

設置例

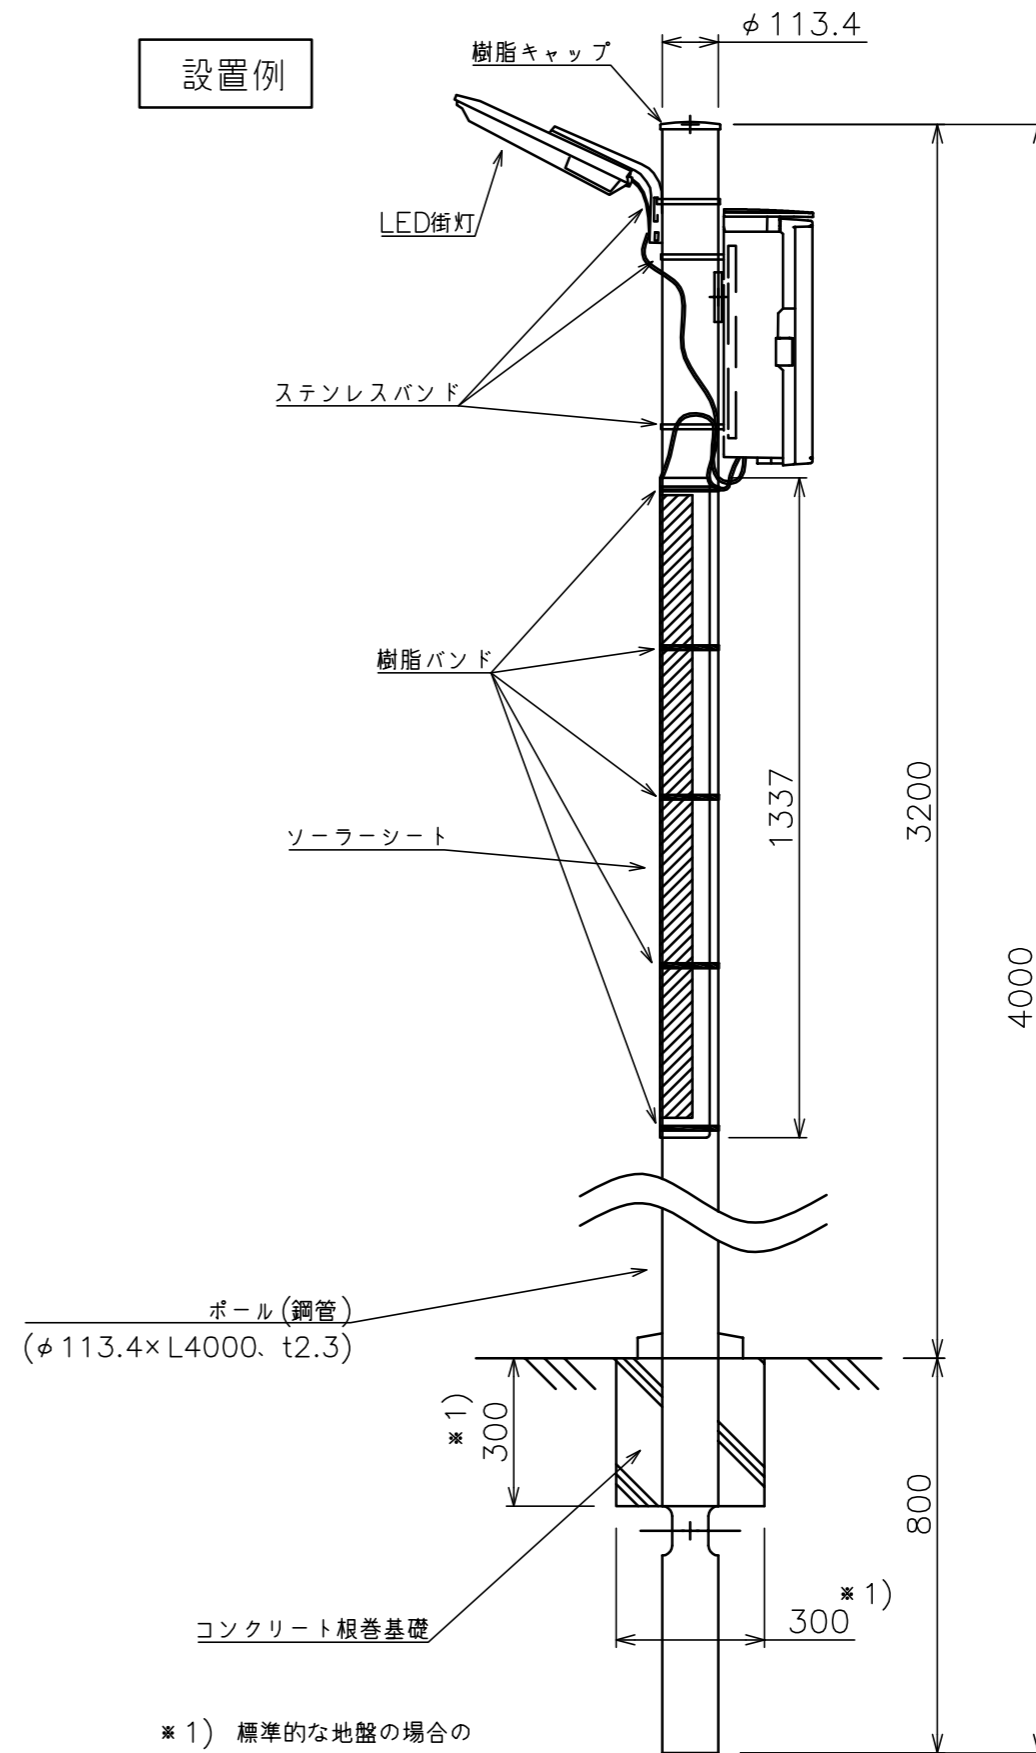

*1) 標準的な地盤の場合の
根巻基礎寸法